

WONDER

ARCHITECTUUR VOOR DE MENSELIJKE GEEST

Wonen is een fundamenteel recht. Het niet kunnen vinden van een betaalbare woning is een schending van dit recht. De huidige woningmarkt is uitgeput en uitgehold door een jarenlang beleid dat sociale woningbouw stigmatiseert als een plek waar je liever niet wilt wonen. Ik vind dat wonen geworteld moet zijn in de samenleving, niet in de markt. Een woning moet mensen de ruimte geven om te leven, te groeien, en zich vrij te bewegen - zonder te worden opgeëist door hen die enkel winst najagen. Het moet een plek zijn waar vrijheid en zekerheid hand in hand gaan, met ruimte voor diversiteit en groei. Diversiteit gaat voor mij niet alleen over verschillende woningtypes; het gaat ook om de verschillende sociale interacties en ervaringen die bewoners met elkaar delen. Architectuur moet ruimte bieden voor deze uitwisseling en de mogelijkheid om verschillende identiteiten en levenswijzen te omarmen.

Huisvesting is meer dan een fysieke ruimte - het vormt de basis voor persoonlijke en maatschappelijke ontwikkeling. Wonen moet juist een stevige grondslag zijn waarop mensen vrijheid kunnen ervaren, risico's durven nemen, en nieuwe ideeën kunnen laten ontkiemen. Een plek die voelt als 'thuis' - een plek waar je tot rust kan komen. In deze nieuwe benadering moet de architectuur niet alleen rekening houden met de fysieke ruimte, maar ook met de sociale structuren en de gemeenschap. Wat is er nu echt belangrijk als we het hebben over goede huisvesting? Architectuur moet ruimte maken voor de menselijke geest.





"in deze sky light room kan je naar de lucht kijken!"

CONCEPT





ONTWERPPRINCIPES

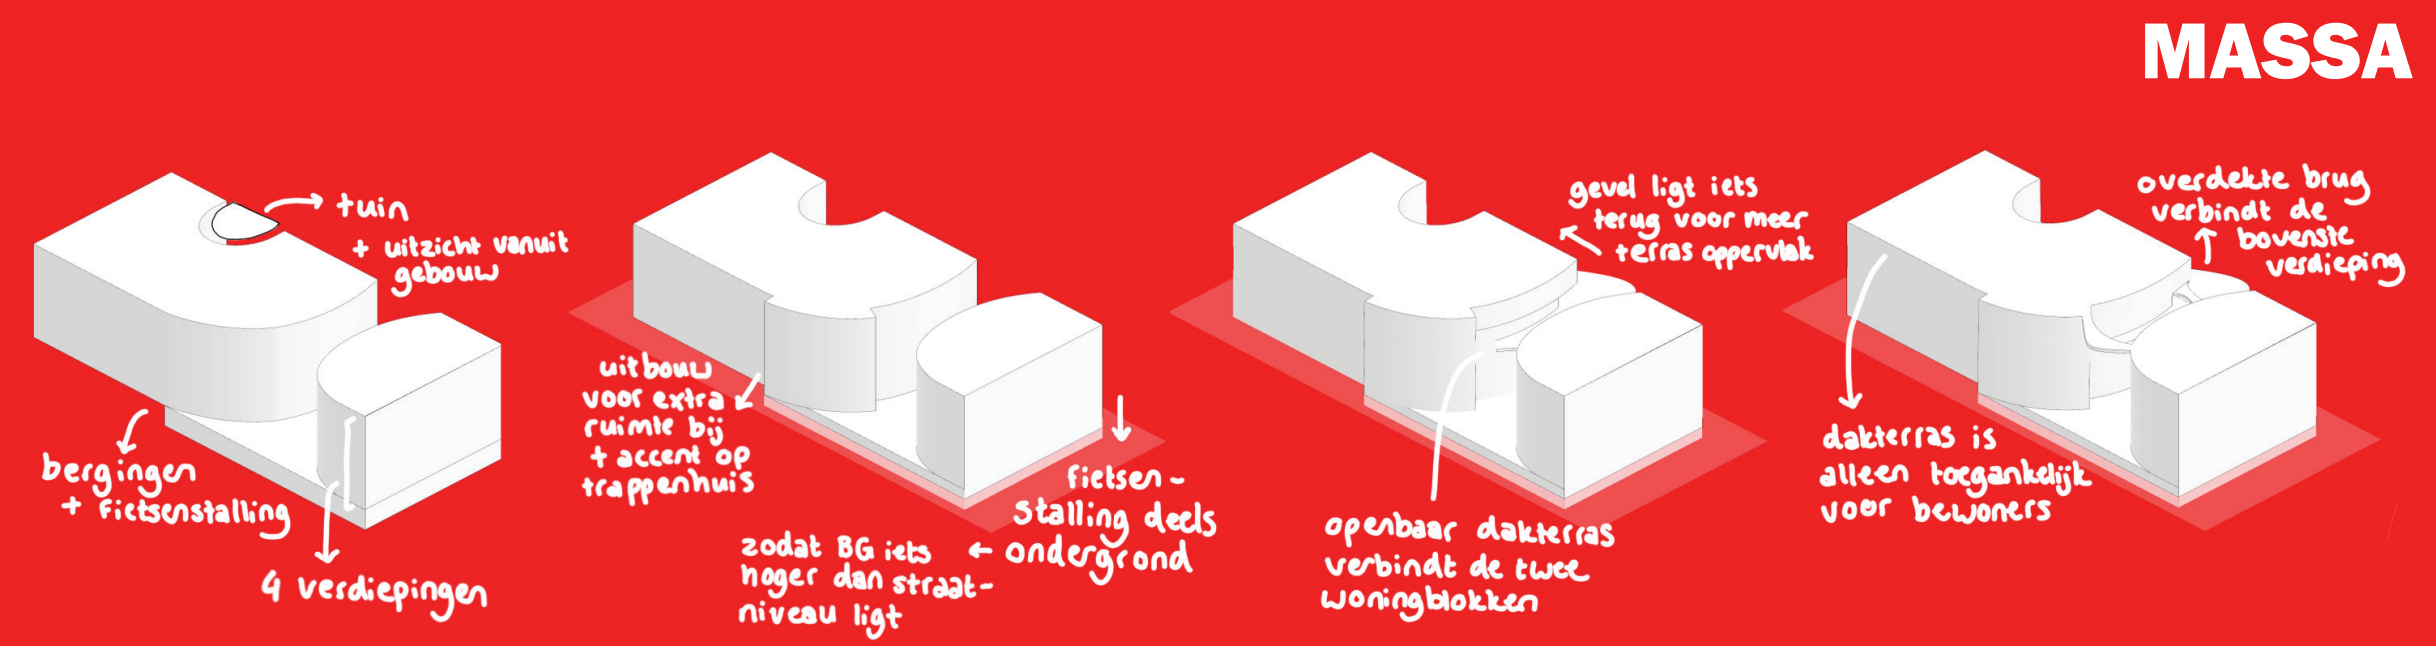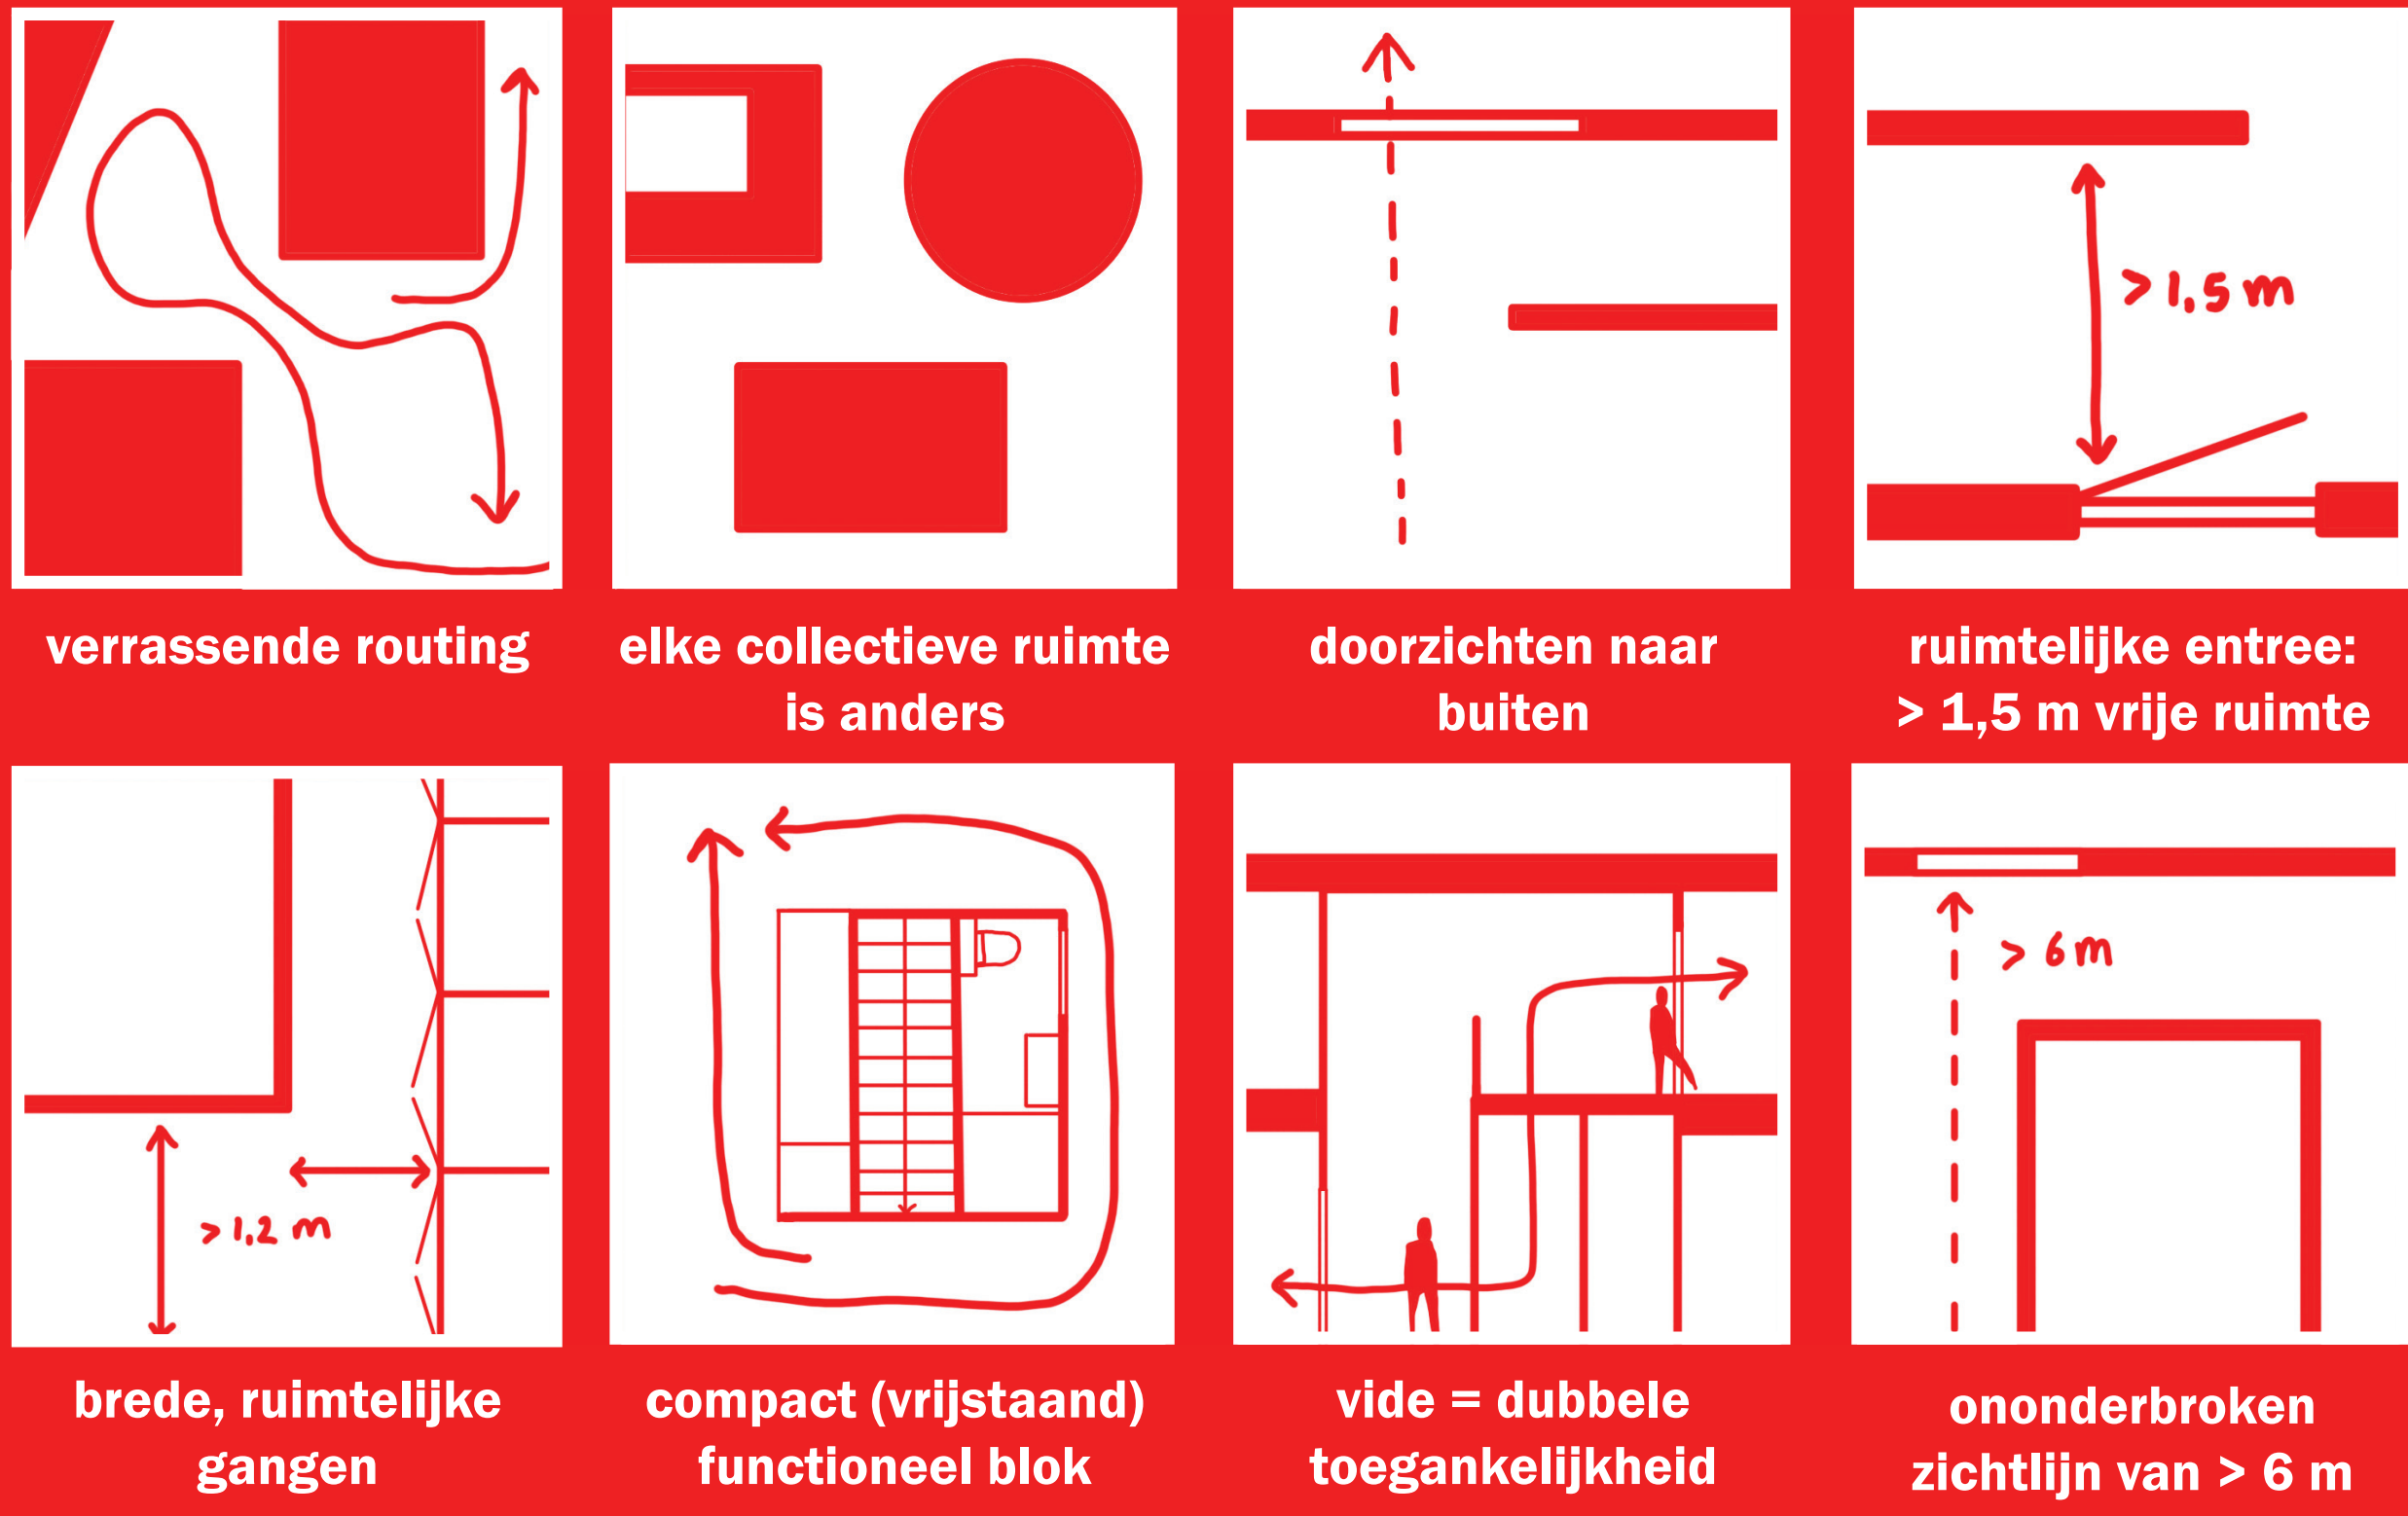


MASSA

"doorzichten en openingen in de muren creëren gelaagdheid in de woning"

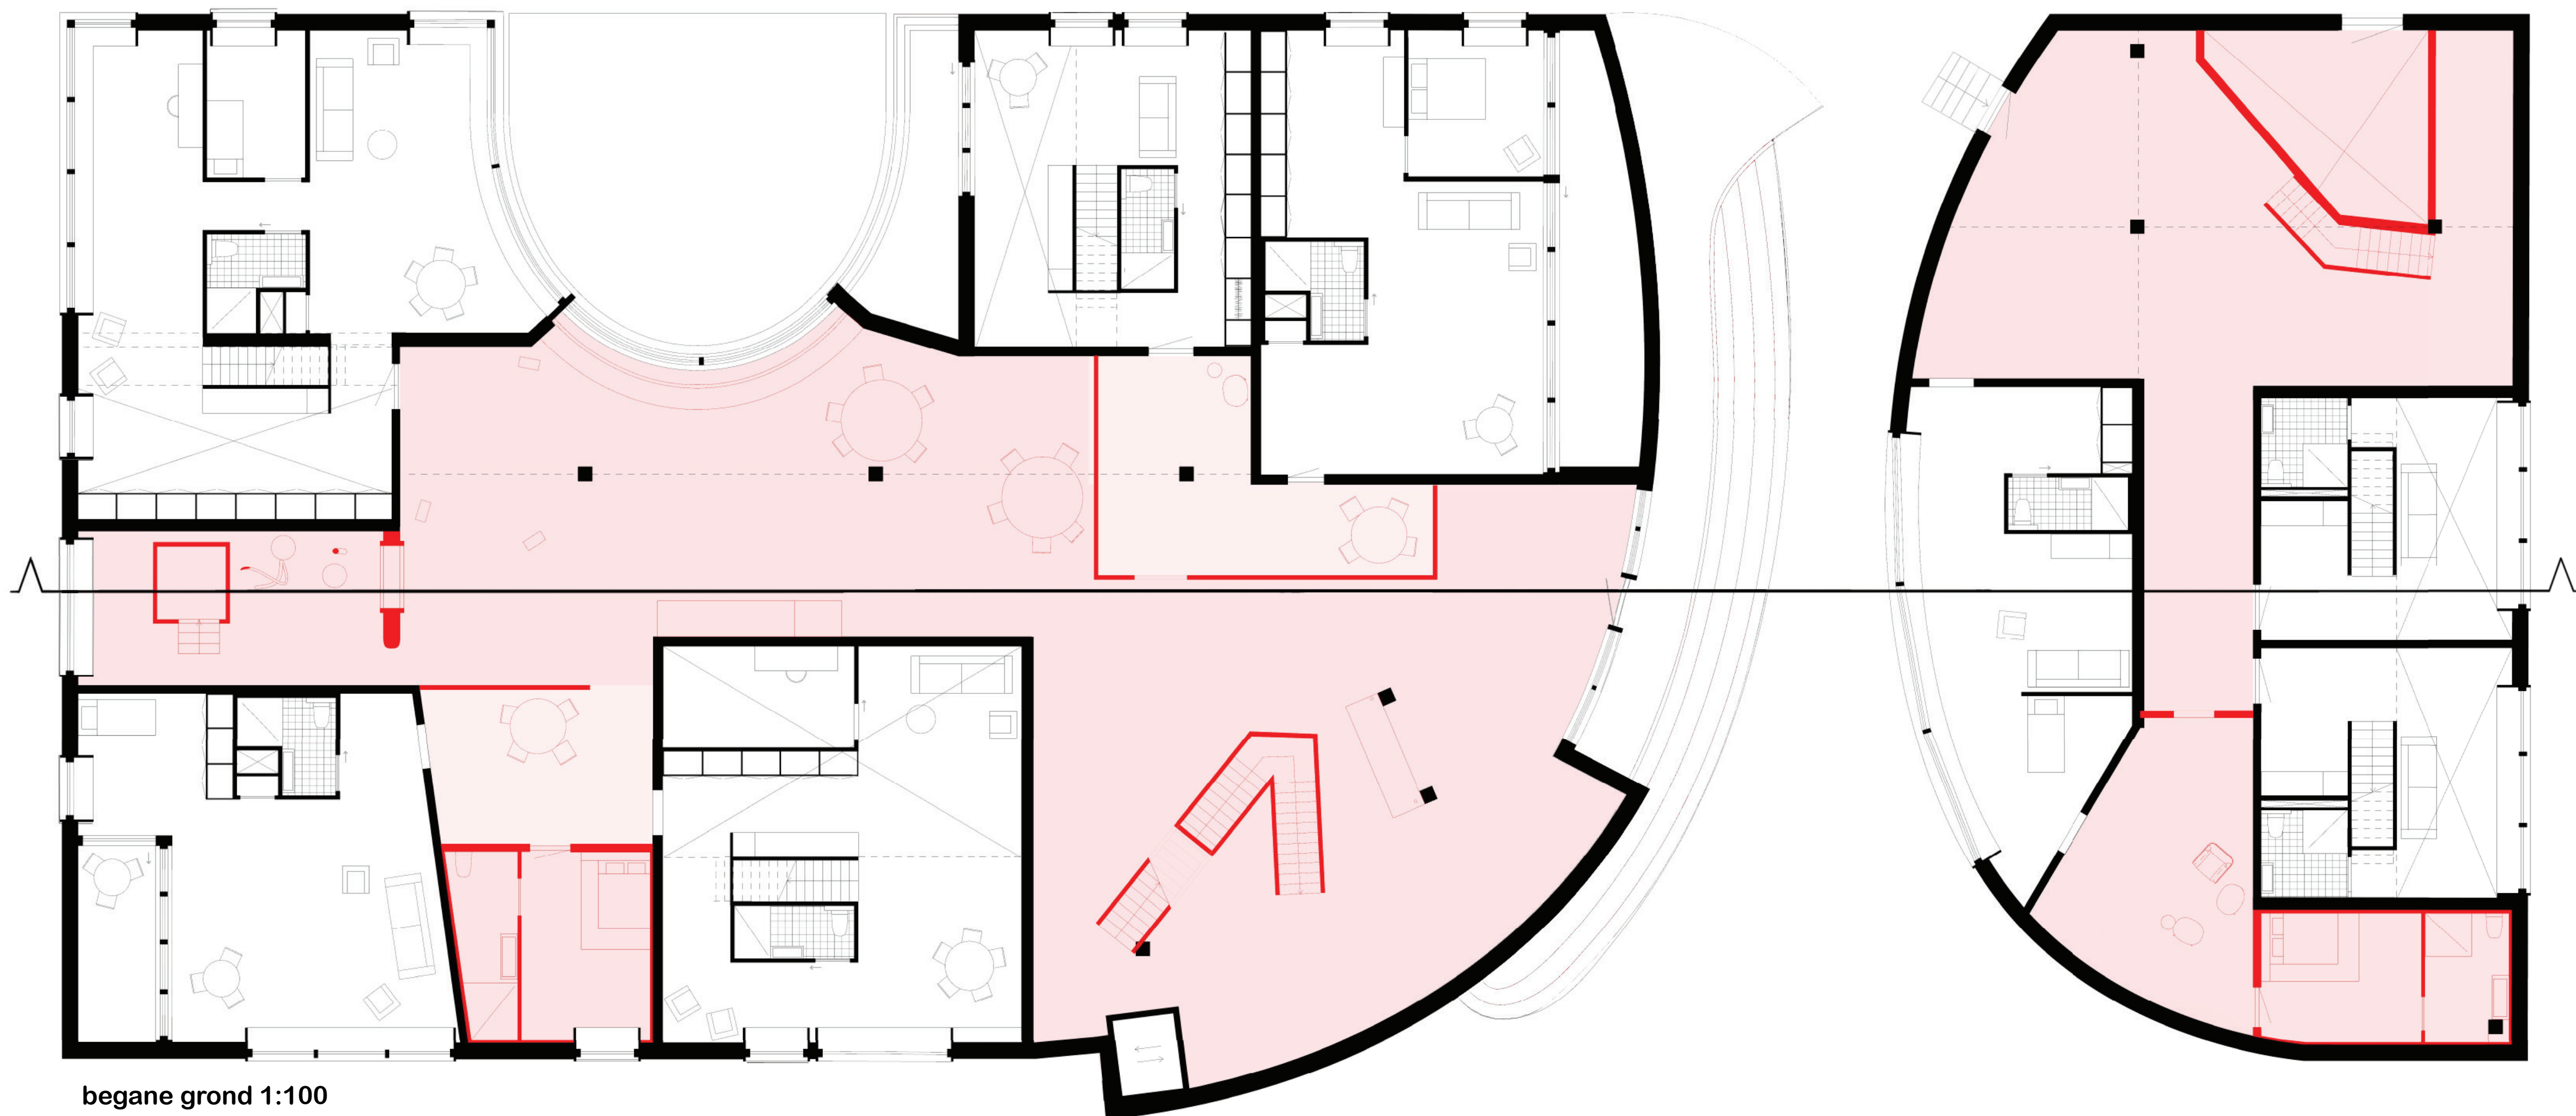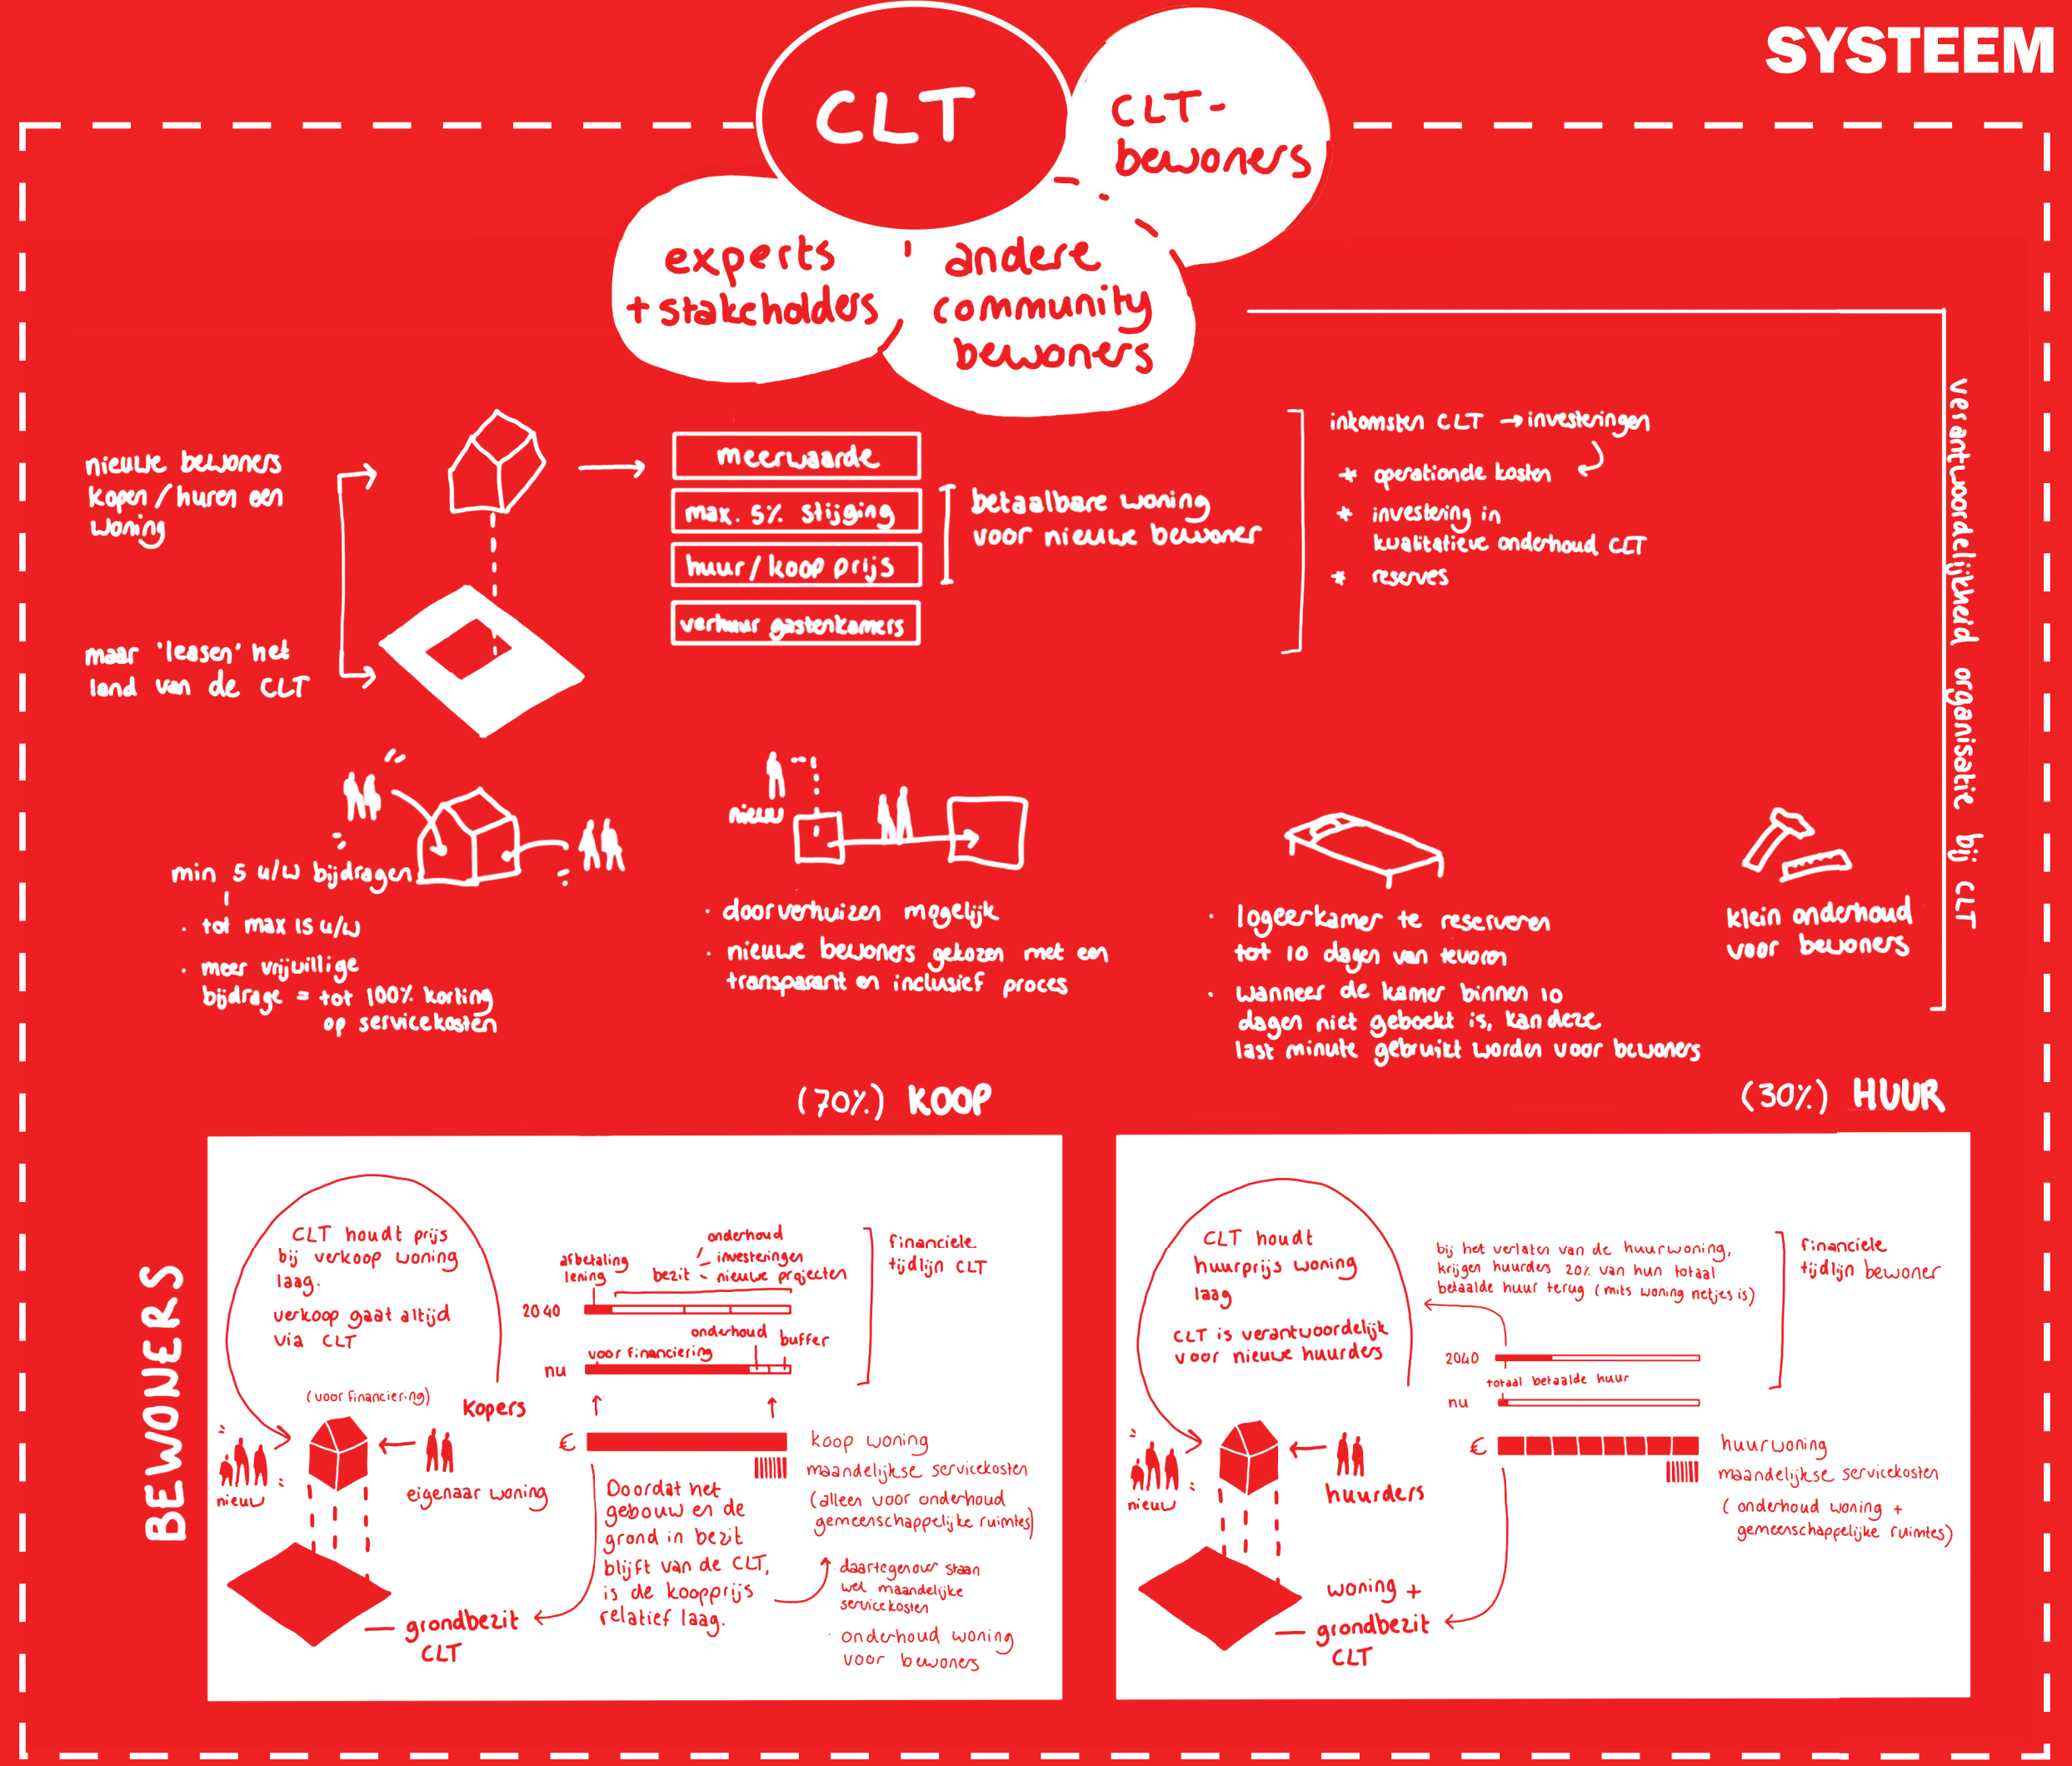

begane grond 1:100






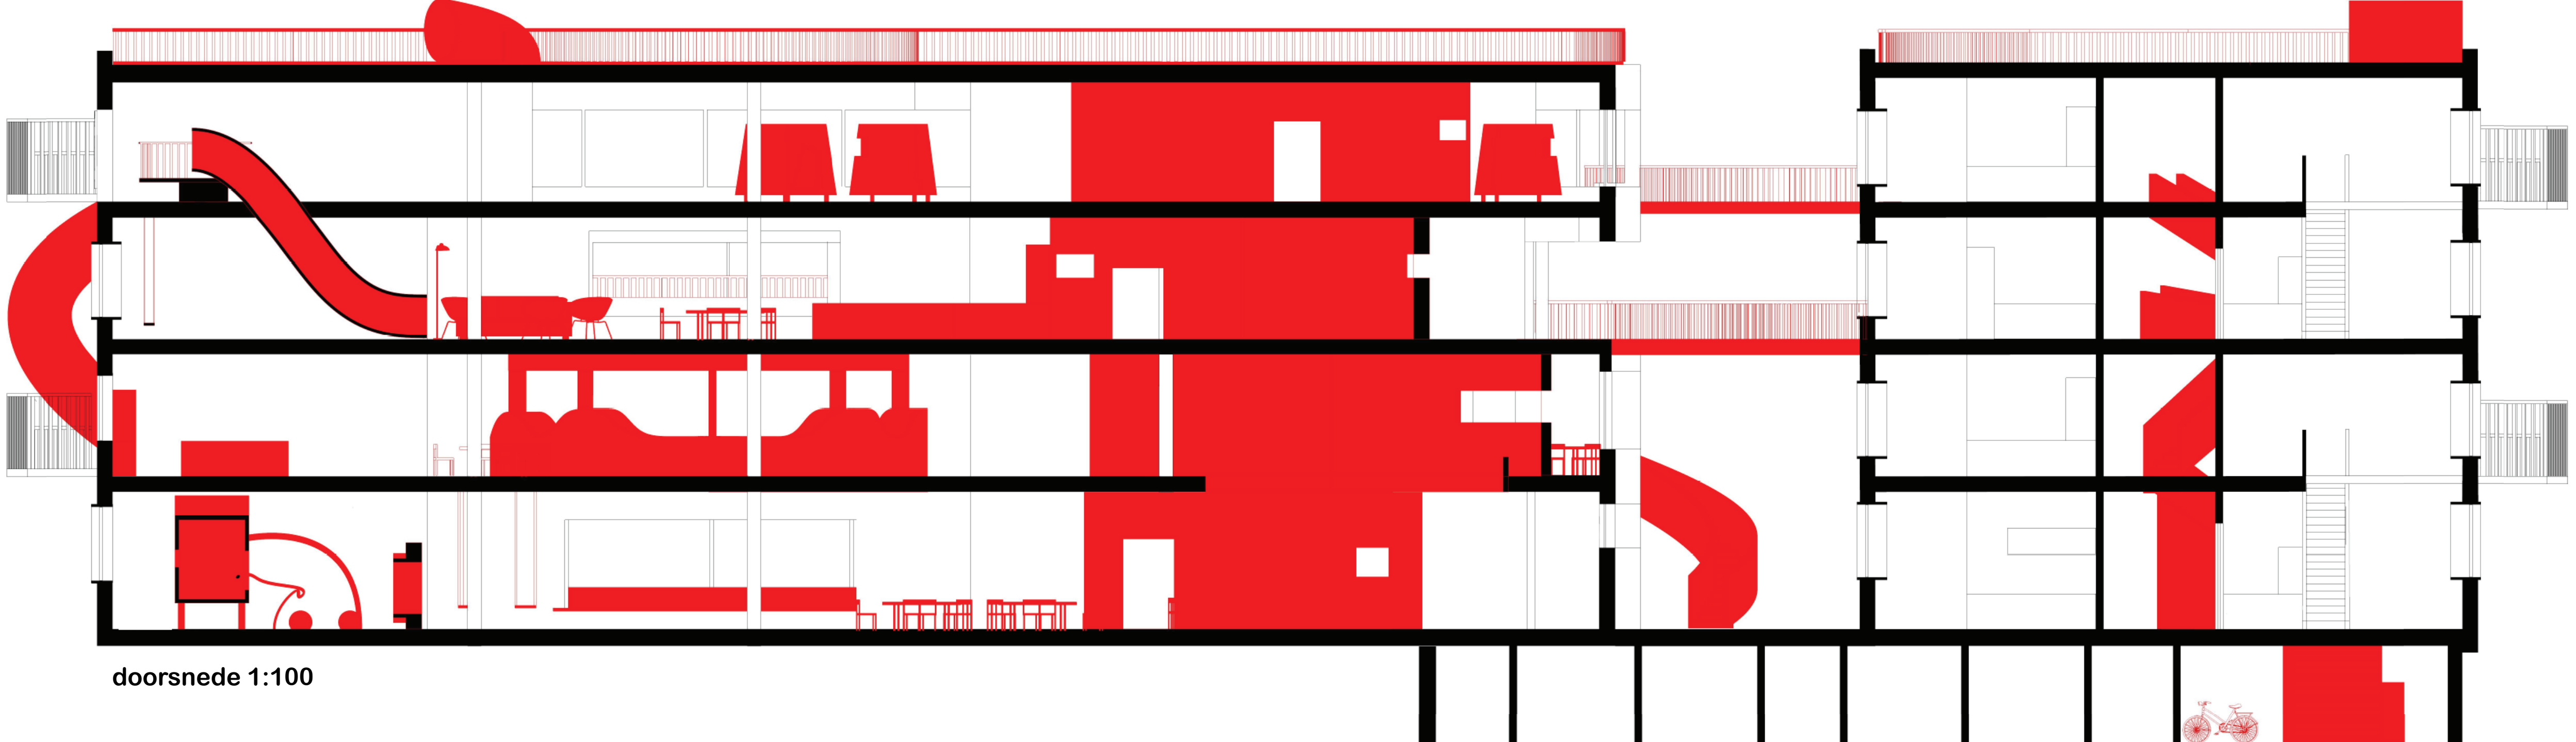


doorsnede 1:100

"wat lekker om in de vensterbank te zitten en naar buiten te kijken!"

"ik ben benieuwd naar dit gebouw!"
"wow, kij..."


"via deze glijbaan komen we direct op straat!"

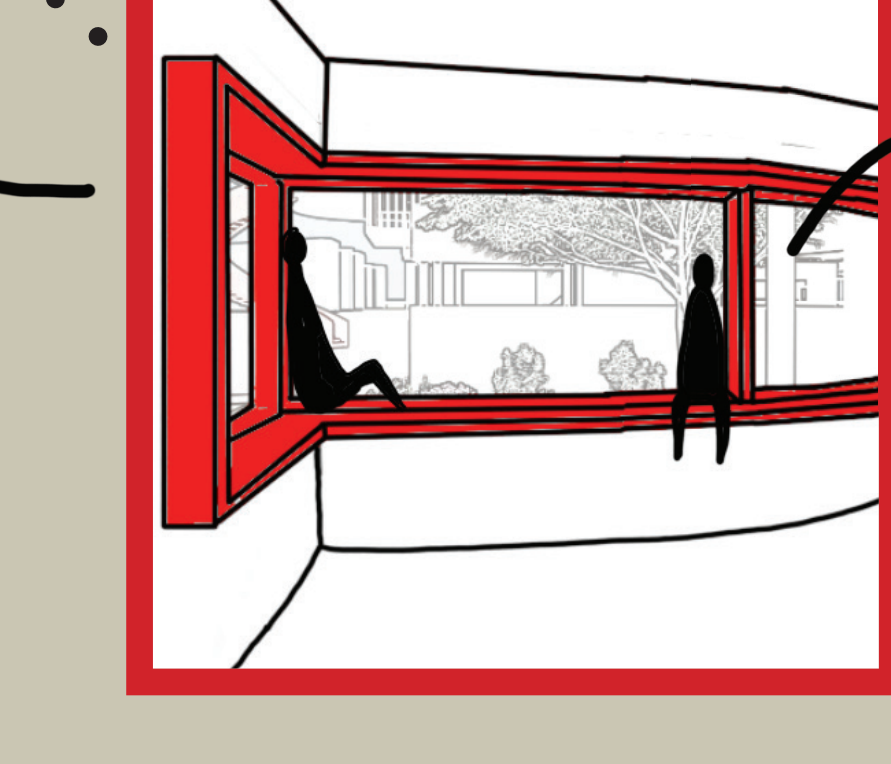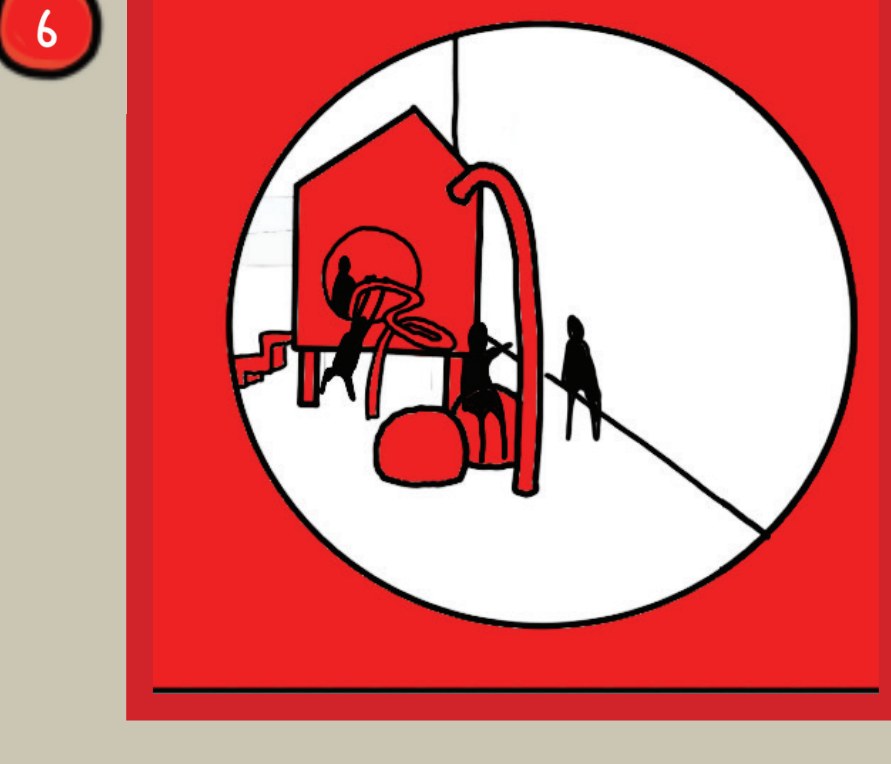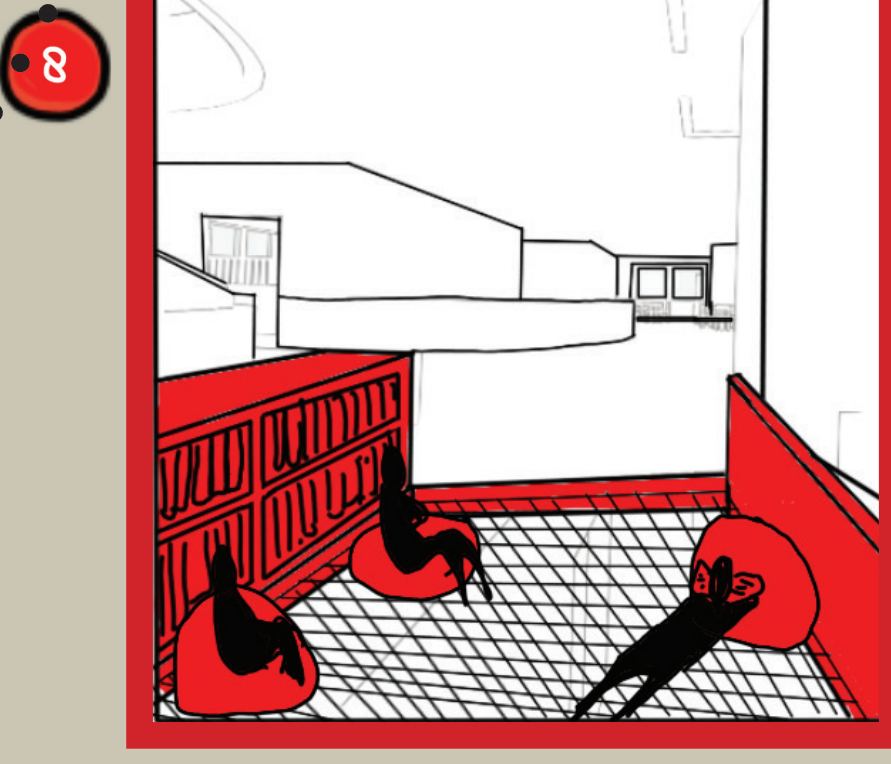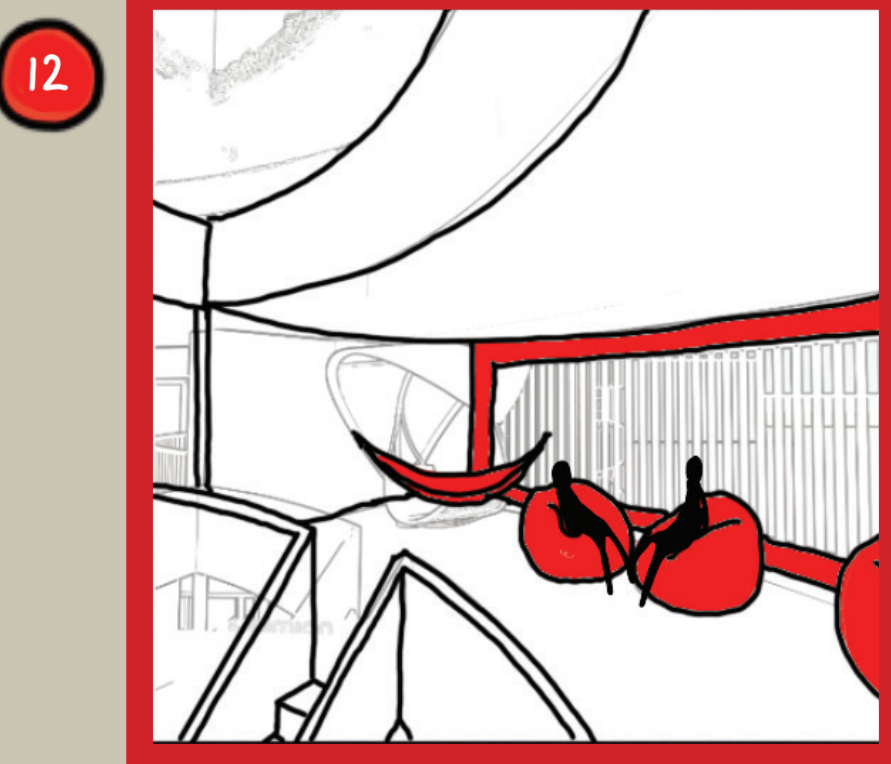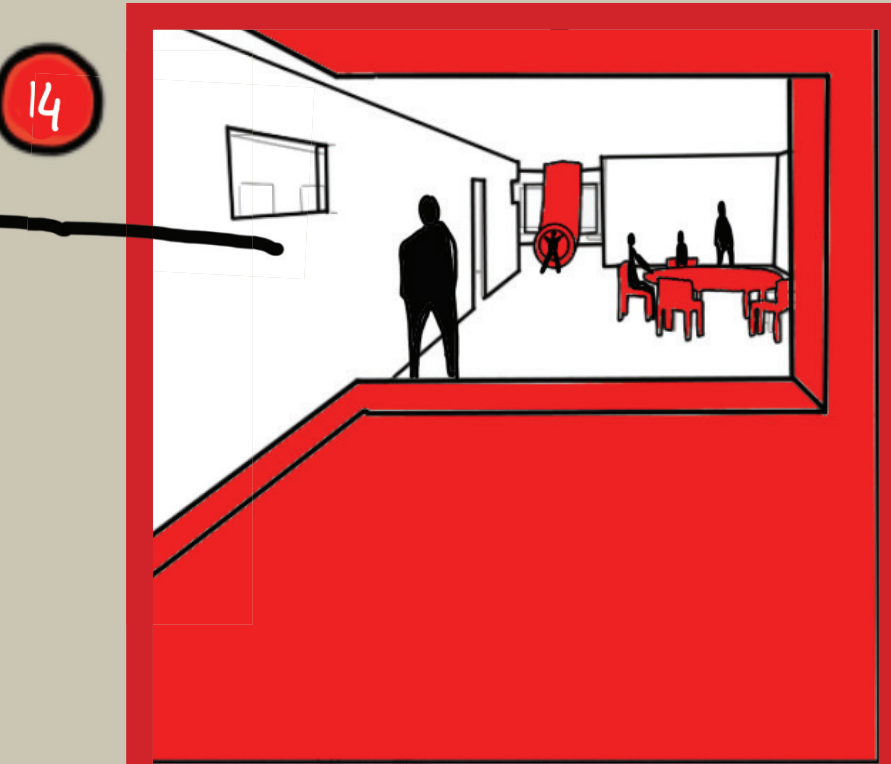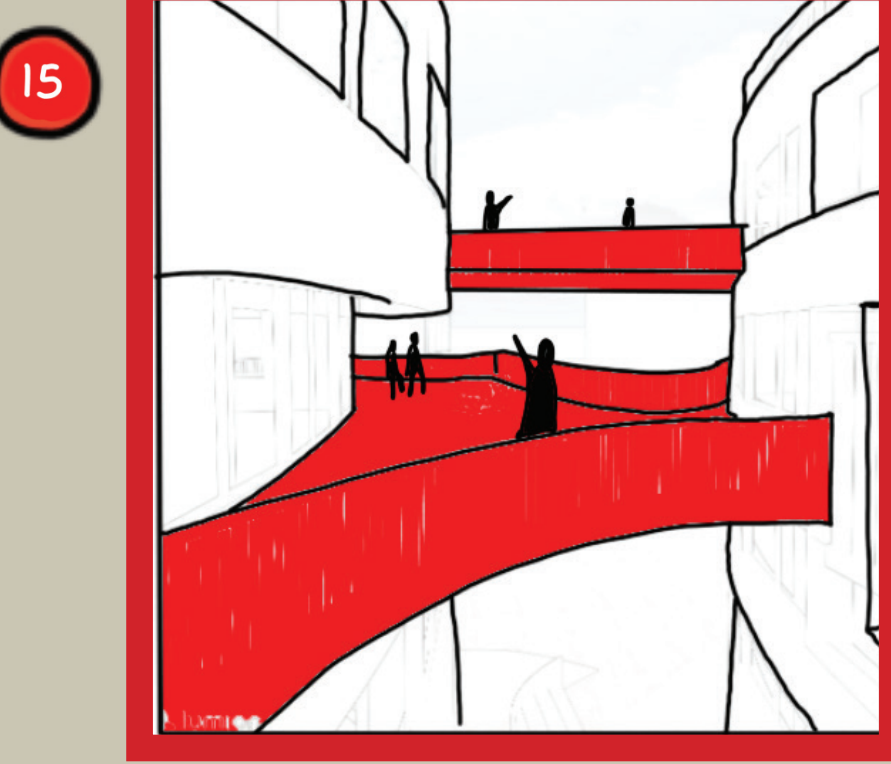

"Wow! door deze vide oogt de woning extra groot!"


"precies! én: deze woning heeft een hoekraam!"

"bij binnenkomst valt dit ruimtelijke trappenhuis gelijk op!"

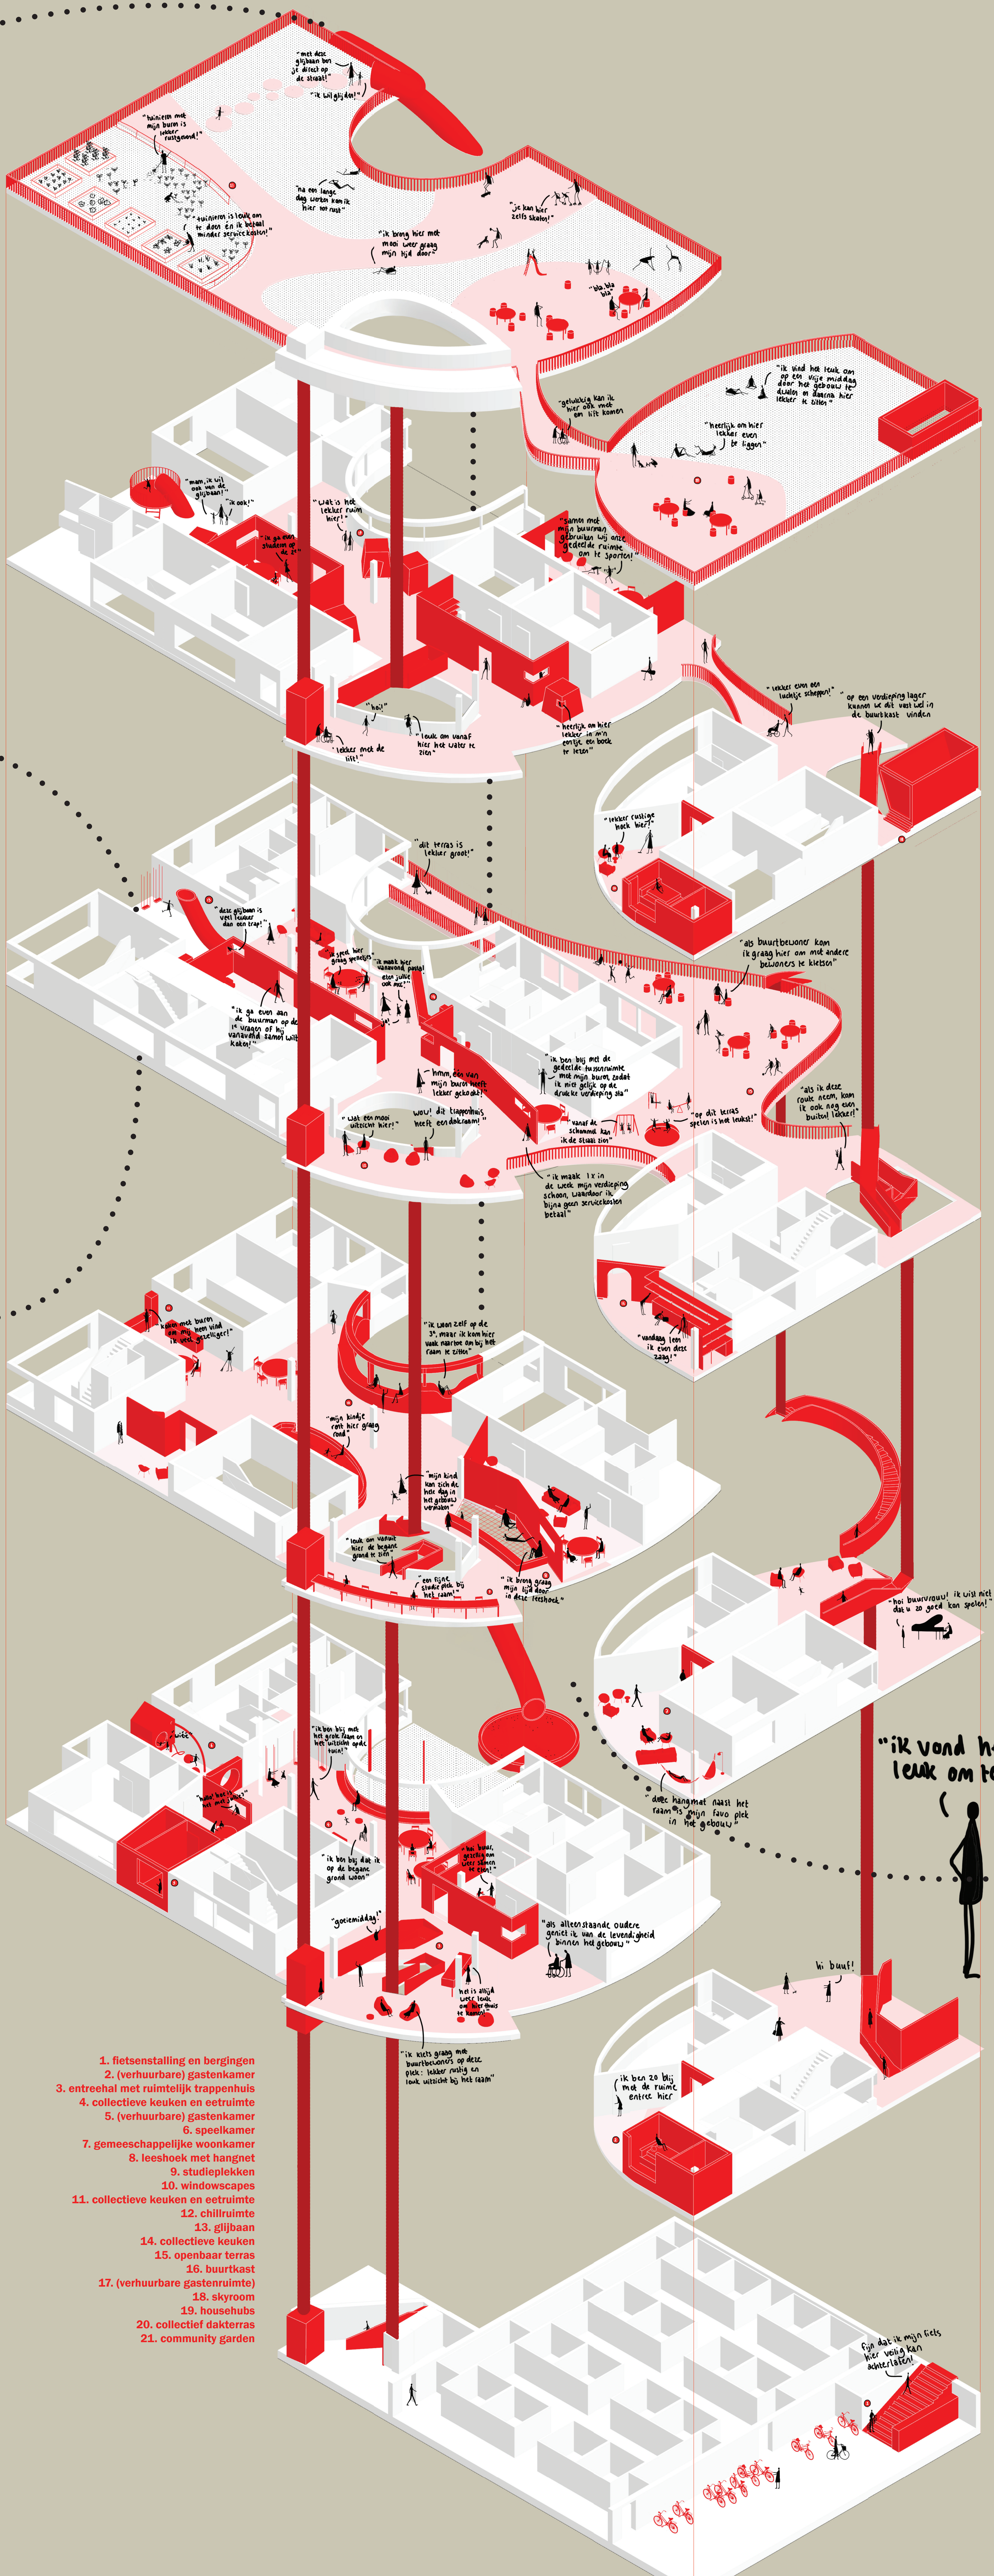

1. fietsstalling en bergingen
2. (verhuurbare) gastenkamer
3. entreehal met ruimtelijk trappenhuis
4. collectieve keuken en eetruimte
5. (verhuurbare) gastenkamer
6. speelkamer
7. gemeenschappelijke woonkamer
8. leeshoek met hangnet
9. studieplekken
10. windowscapes
11. collectieve keuken en eetruimte
12. chillruimte
13. glijbaan
14. collectieve keuken
15. openbaar terras
16. buurtkast
17. (verhuurbare) gastenruimte
18. skyroom
19. househubs
20. collectief dakterras
21. community garden

"ik vond het leuk om te zien!" "ik zou hier wel willen wonen!"

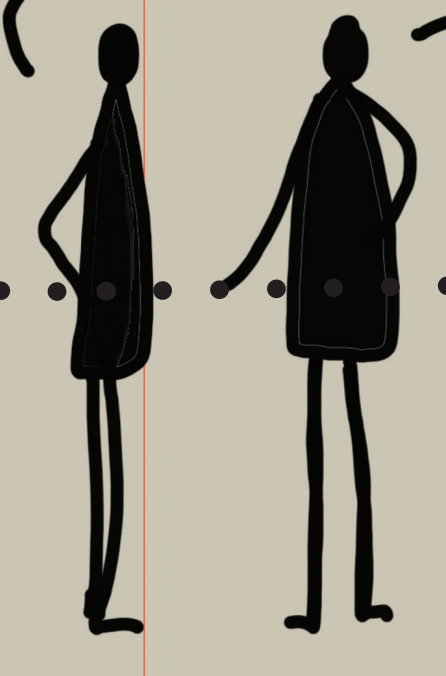

"fun dat ik mijn fiets hier veilig kan achterlaten!"

