

VAN HUIS NAAR THUIS

Of van thuis naar huis

EXPATS



Hoogopgeleid



Verblijfsduur



Sociaal contact
0-1 jaar



Geen sociaal contact

JONGEREN




Mentale problemen




Geen thuis




Geen toekomst

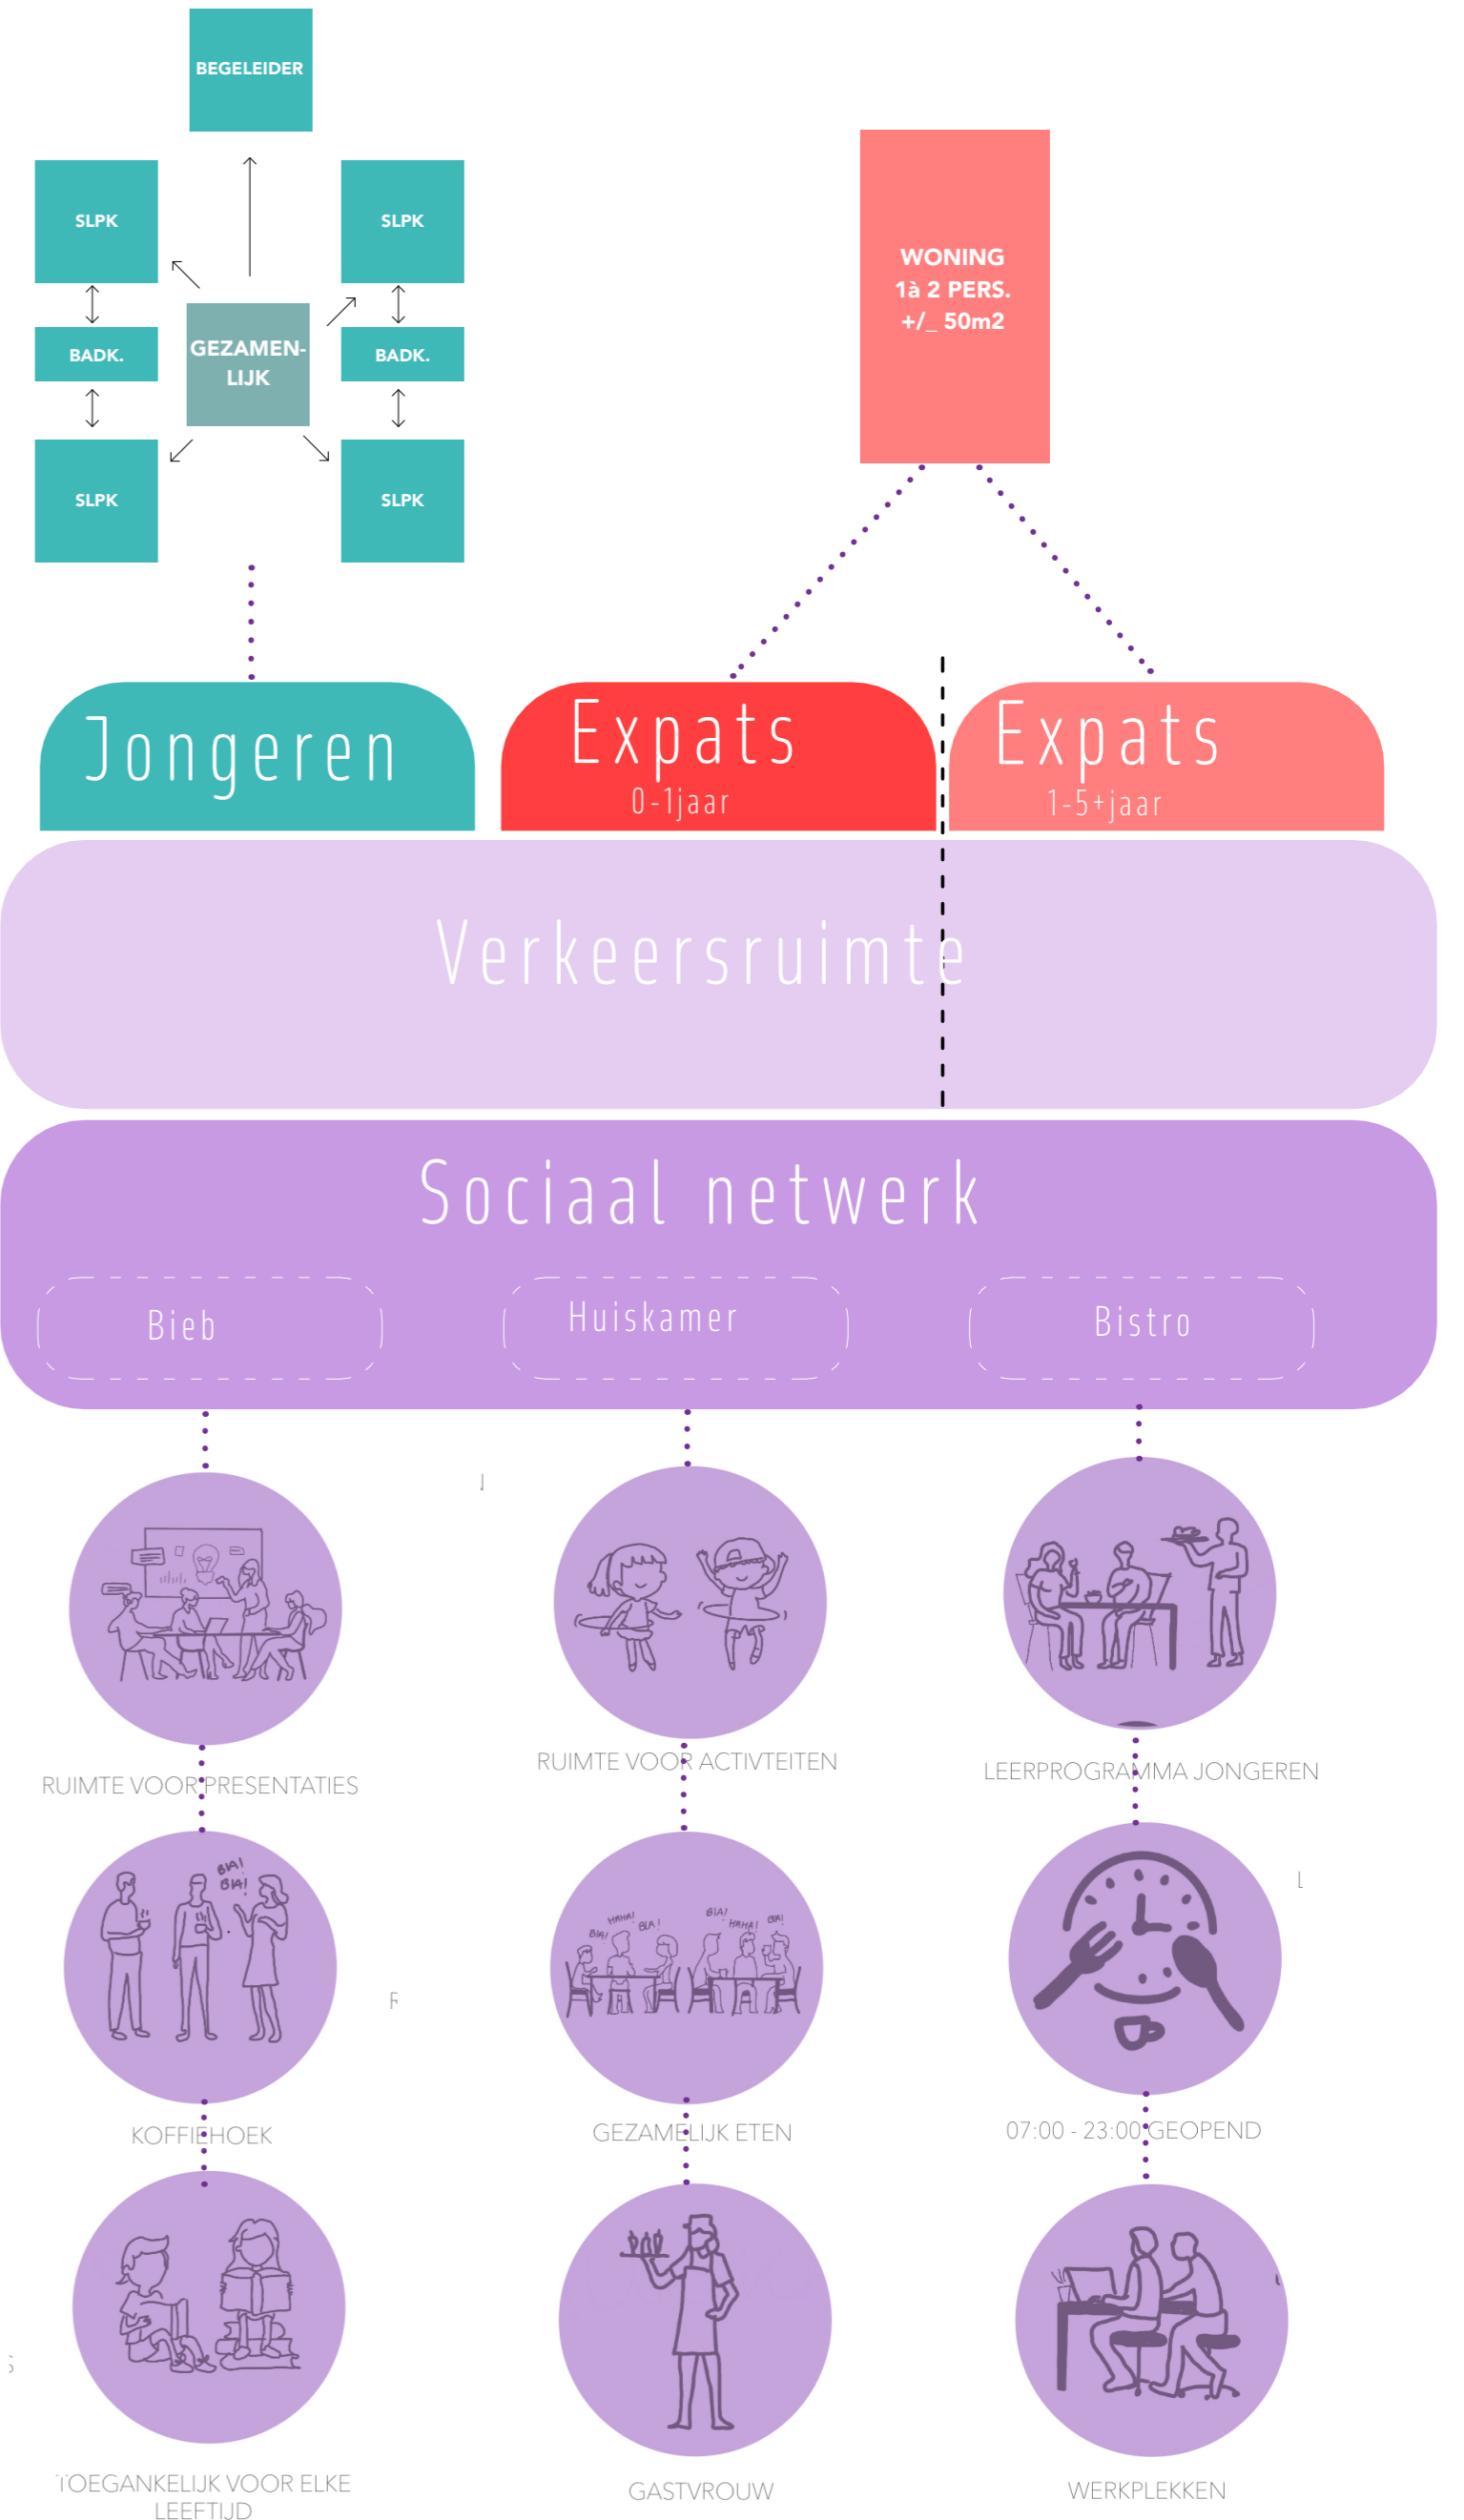


VAN HUIS
NAAR EEN VEILIG THUIS

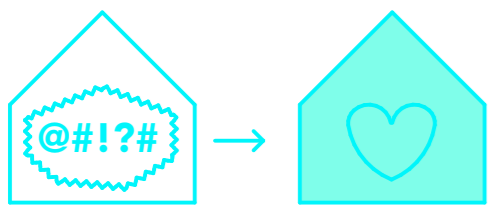


VAN VEILIG THUIS
NAAR EEN HUIS

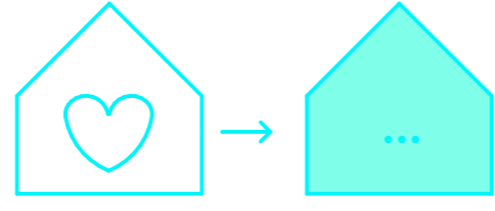


SOCIAAL NETWERK

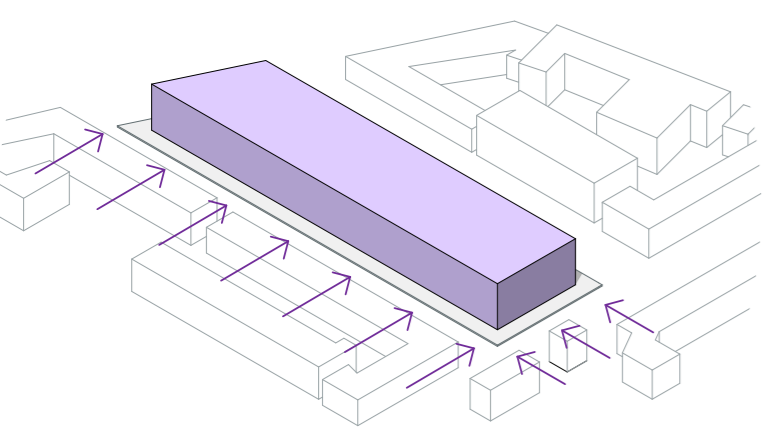


Afwijken rooilijn met
publieke plint

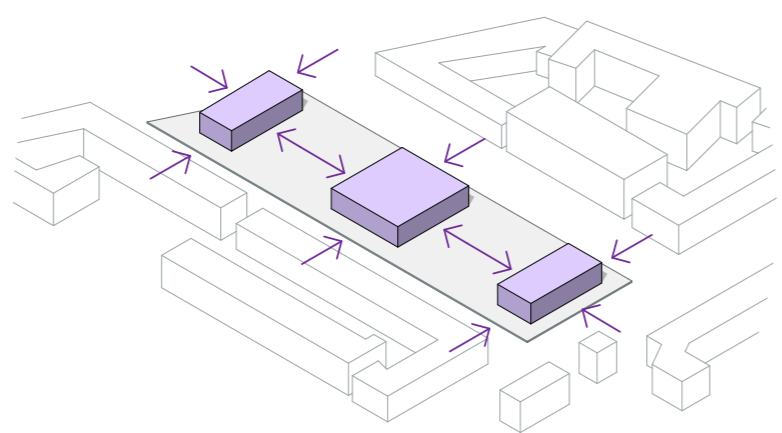


Functies
4-zijden toegankelijk

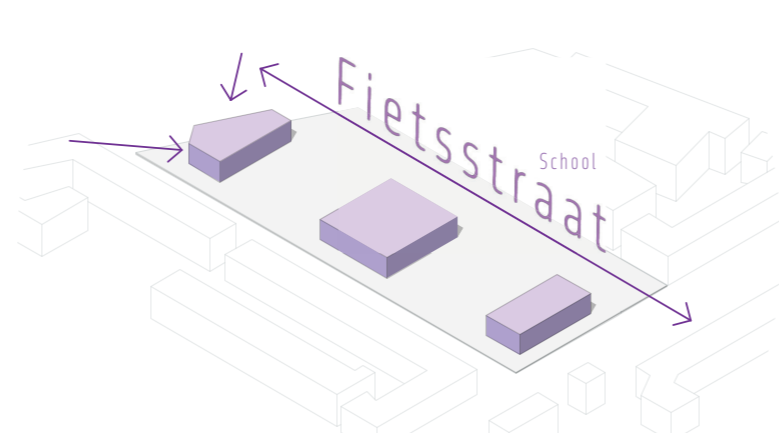


Aanpassen aan omgeving

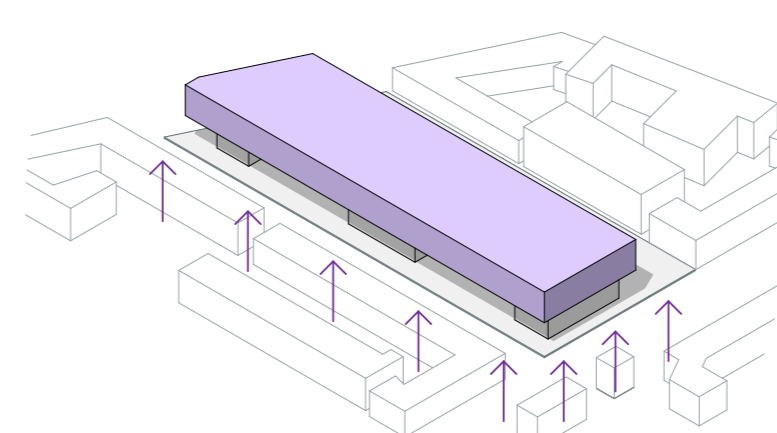


Wonen op verdieping

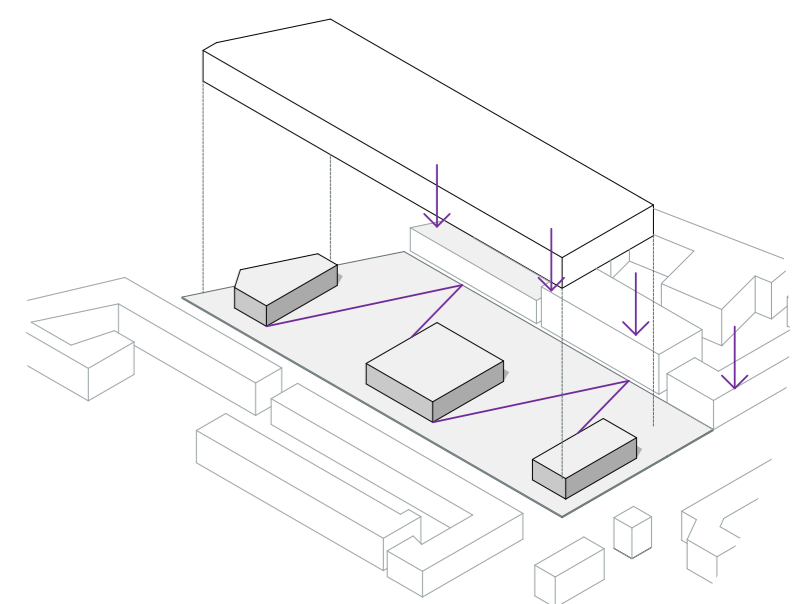


Hoogte verschil in
terrein

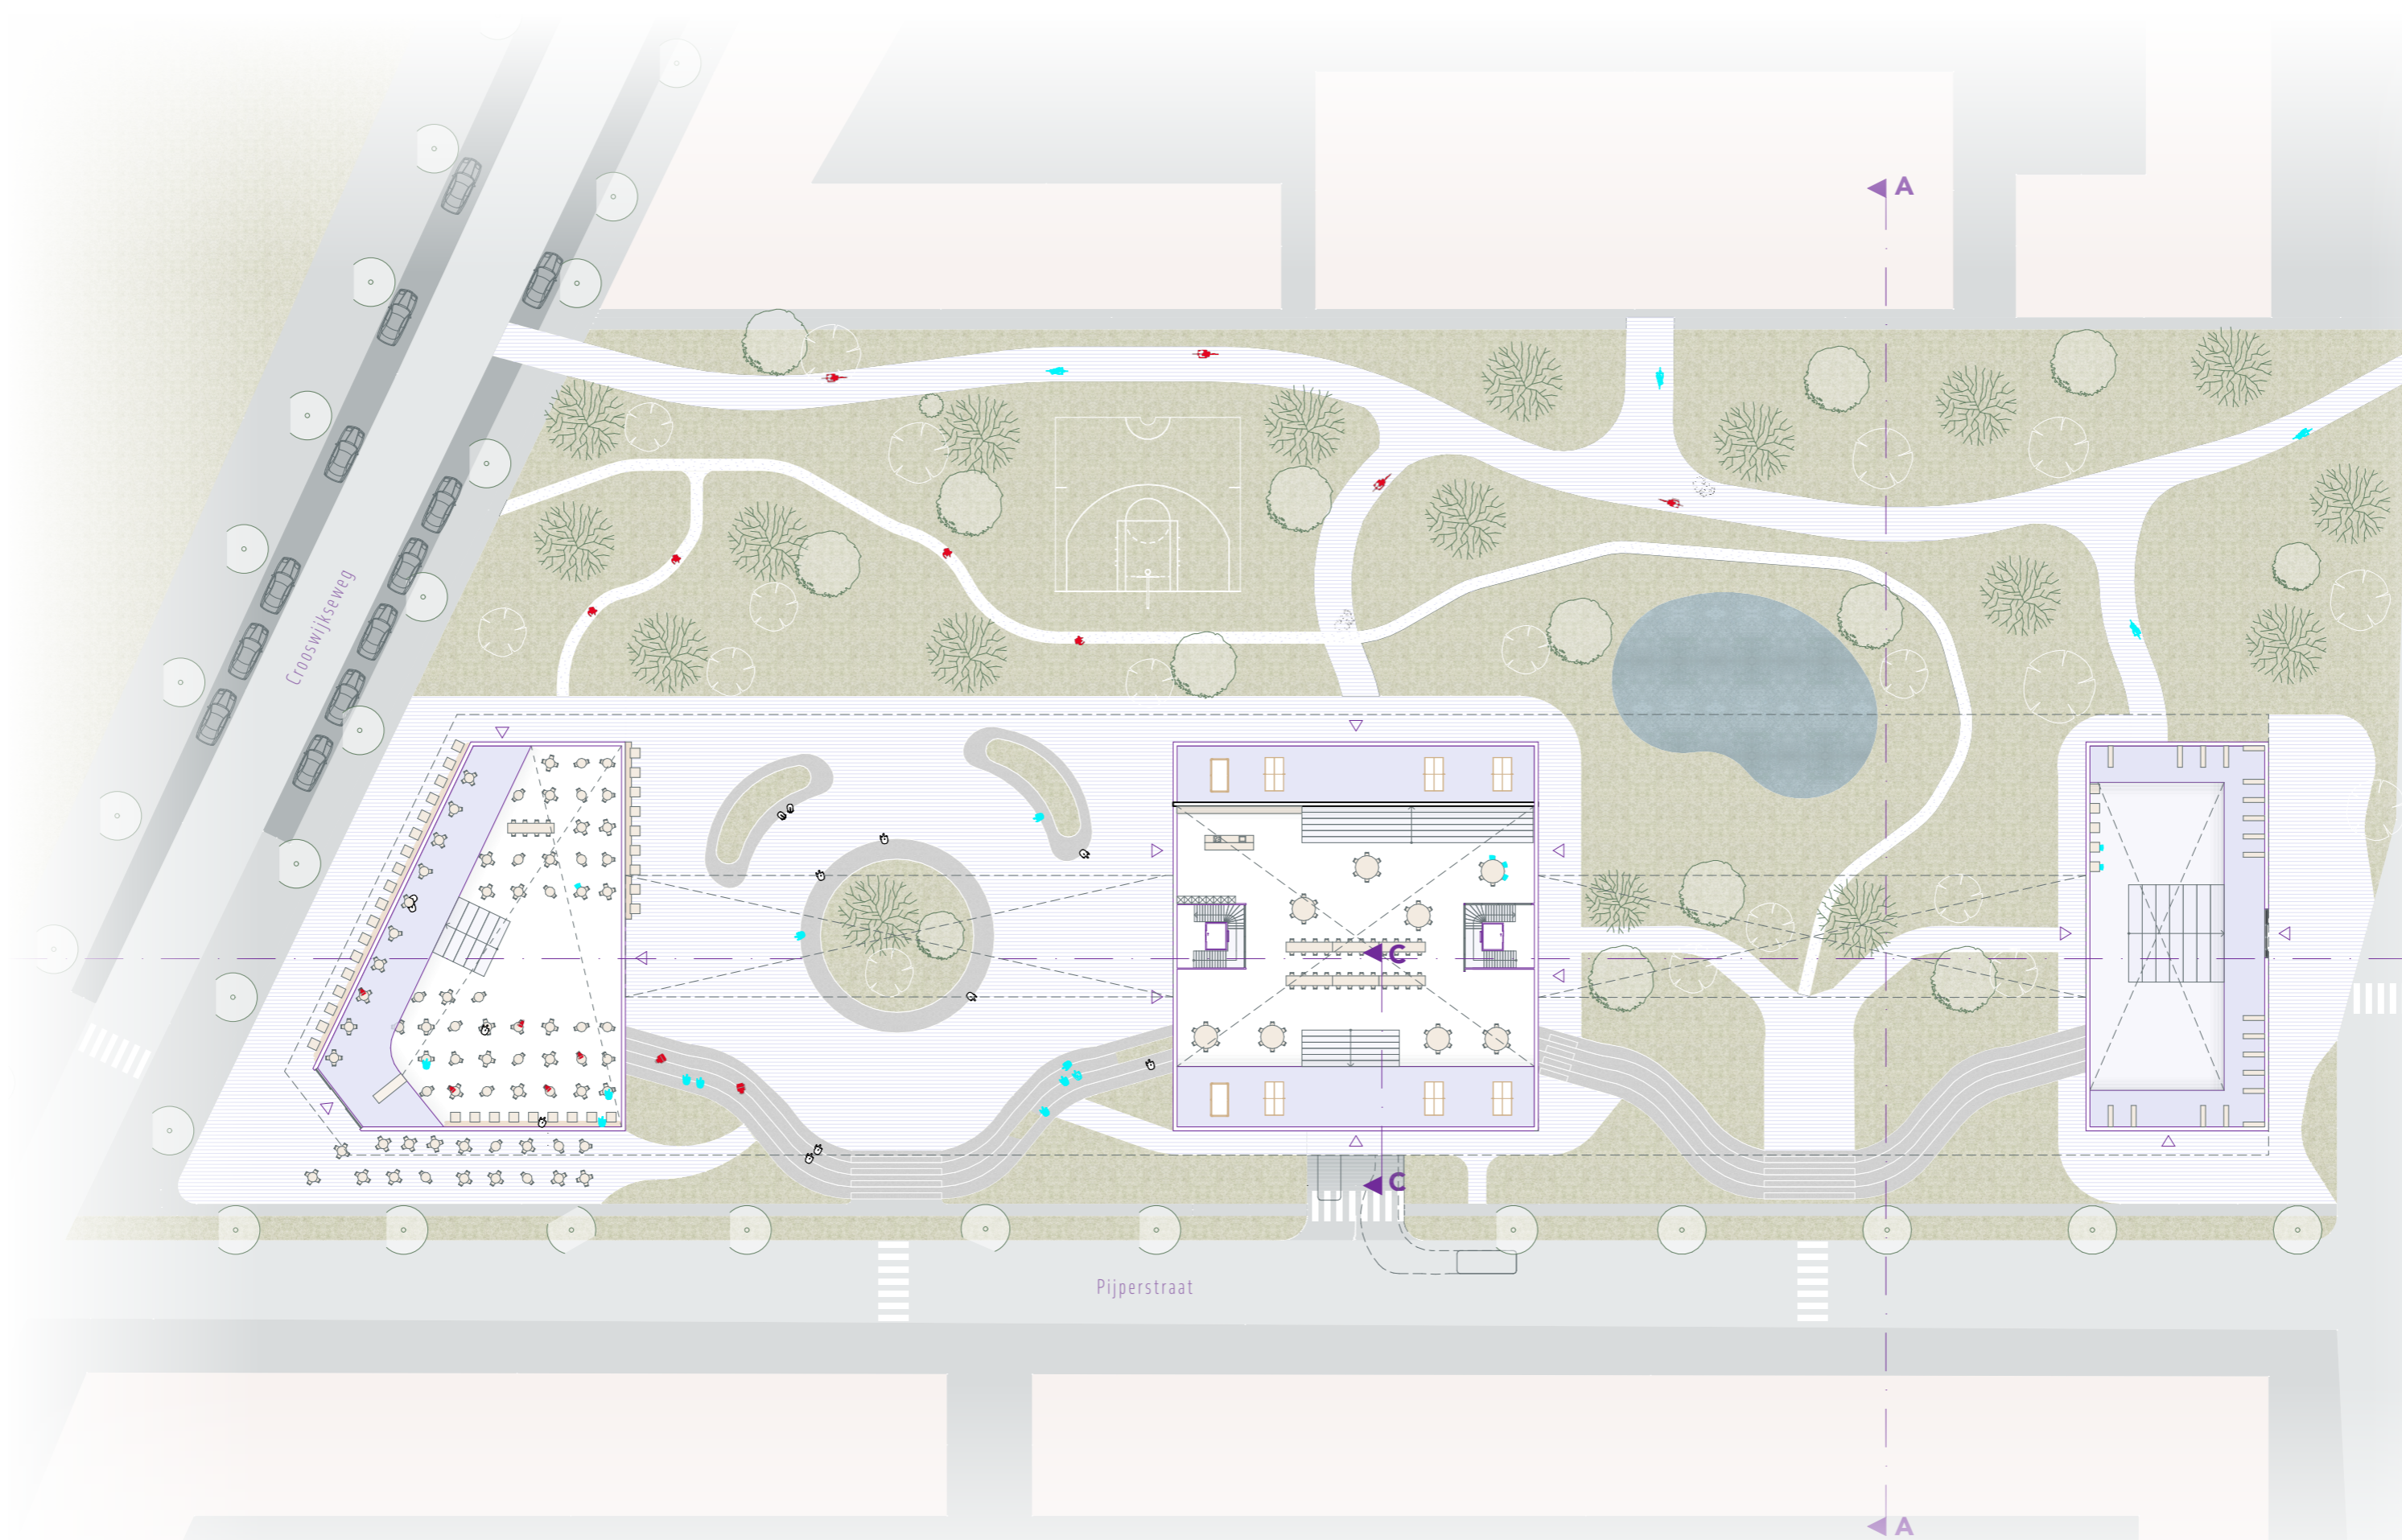


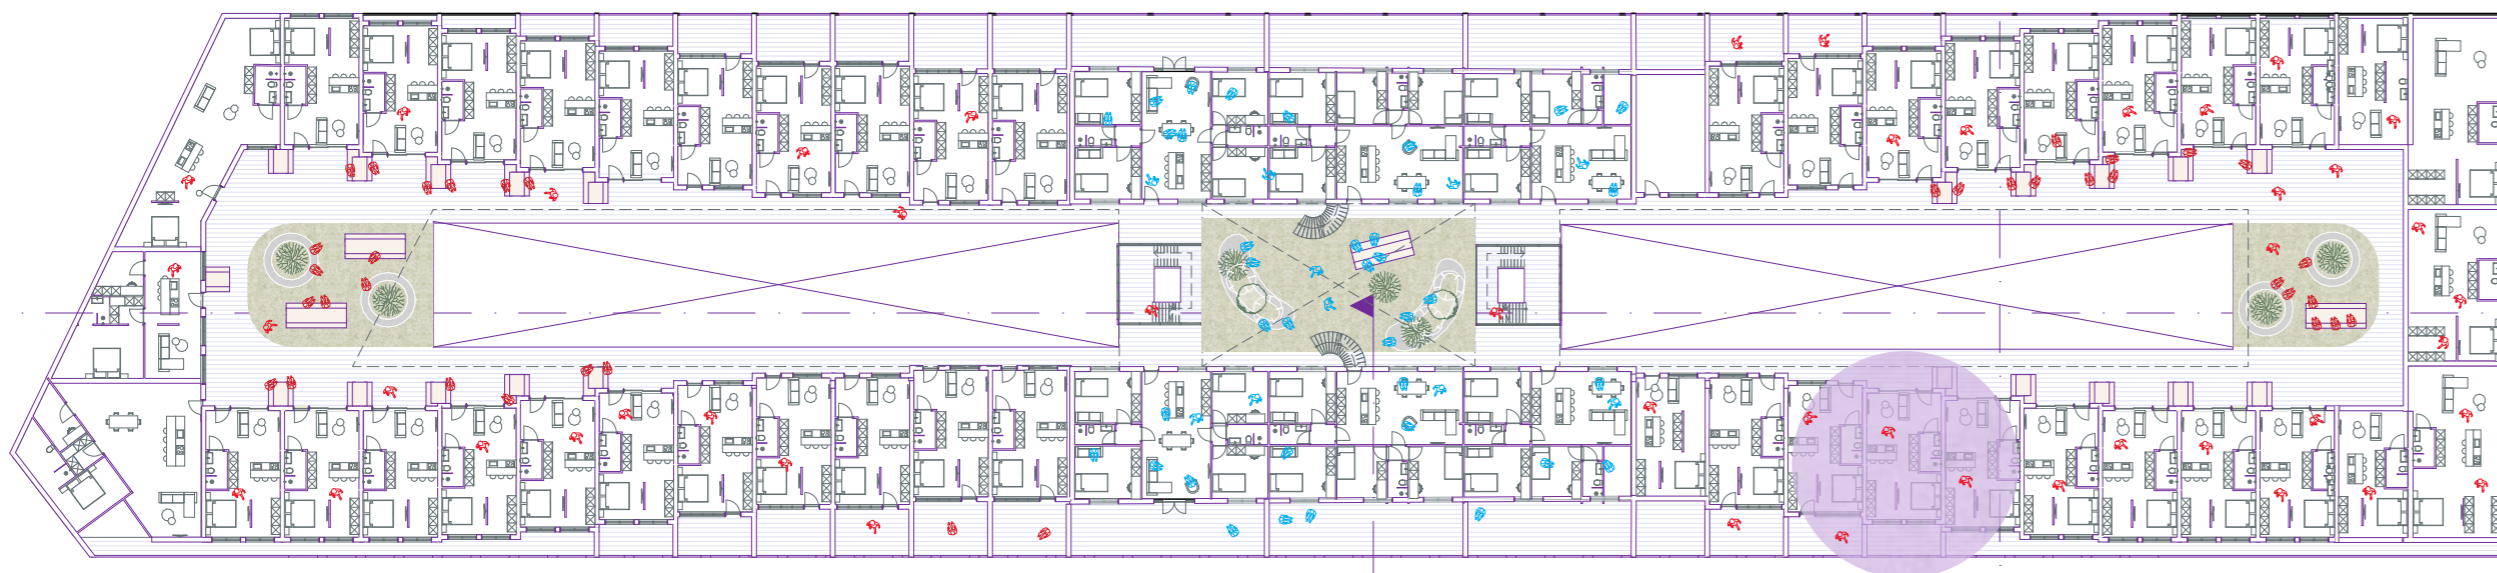


Eerste verdieping 1:500

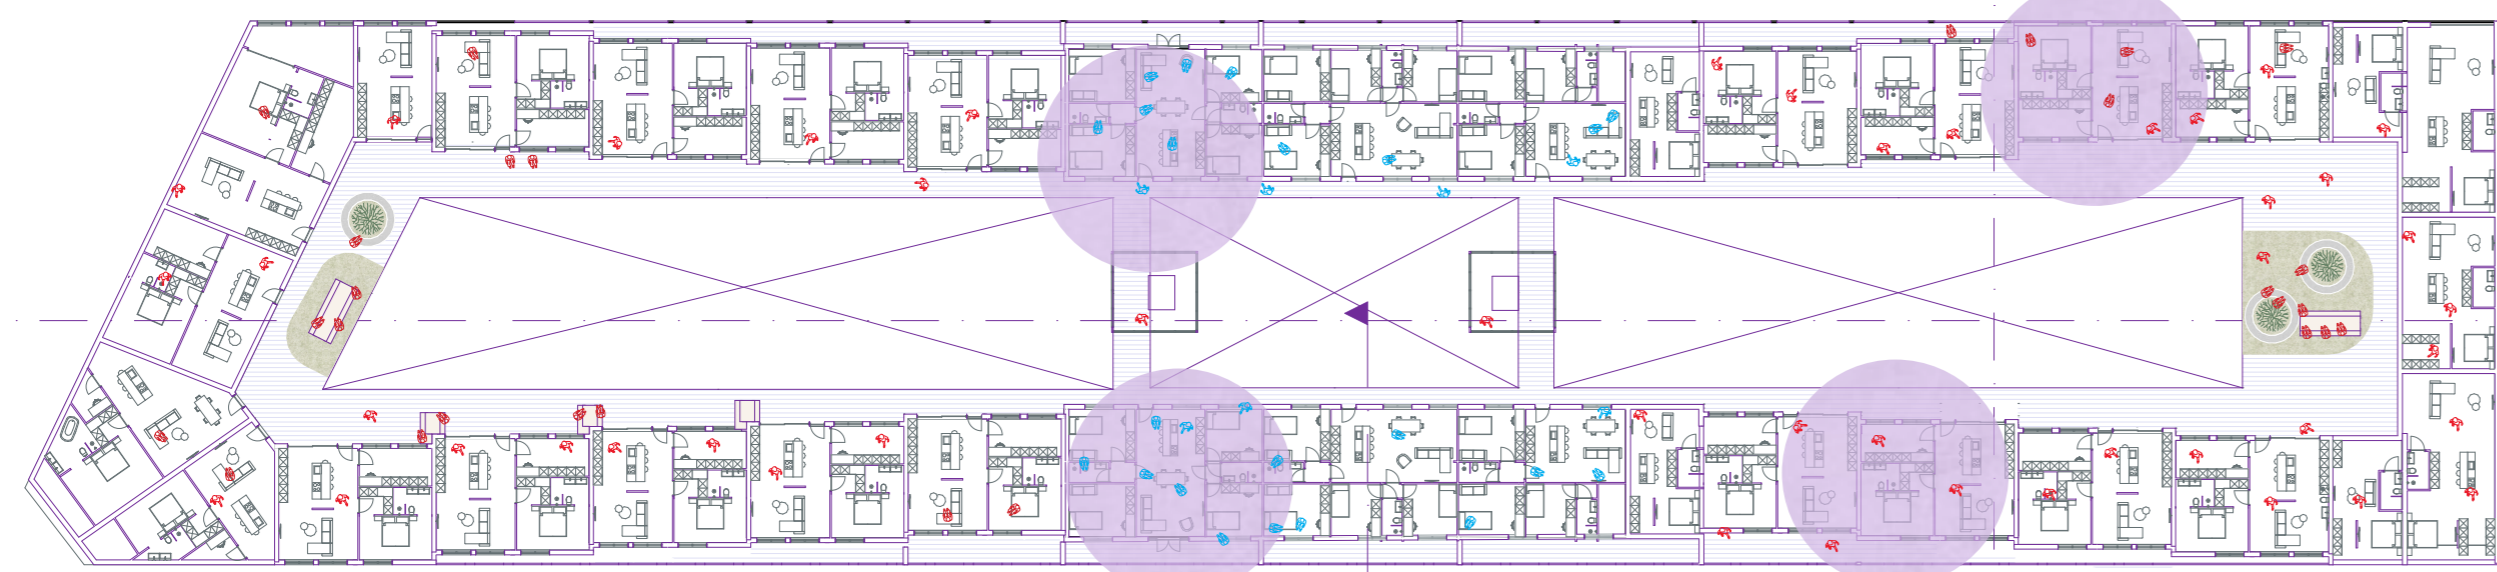


Derde verdieping 1:500

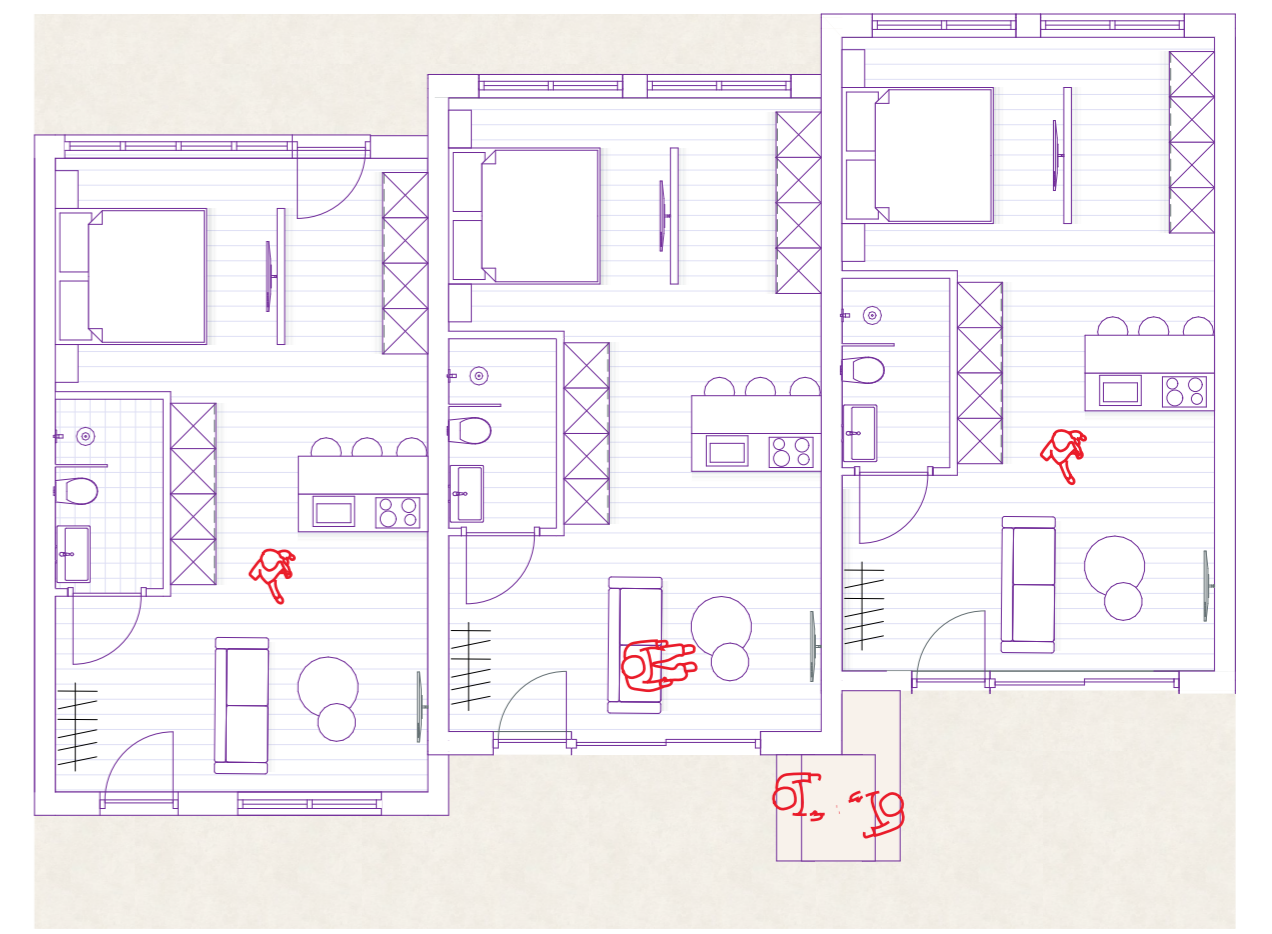

Woningen expats 1:100

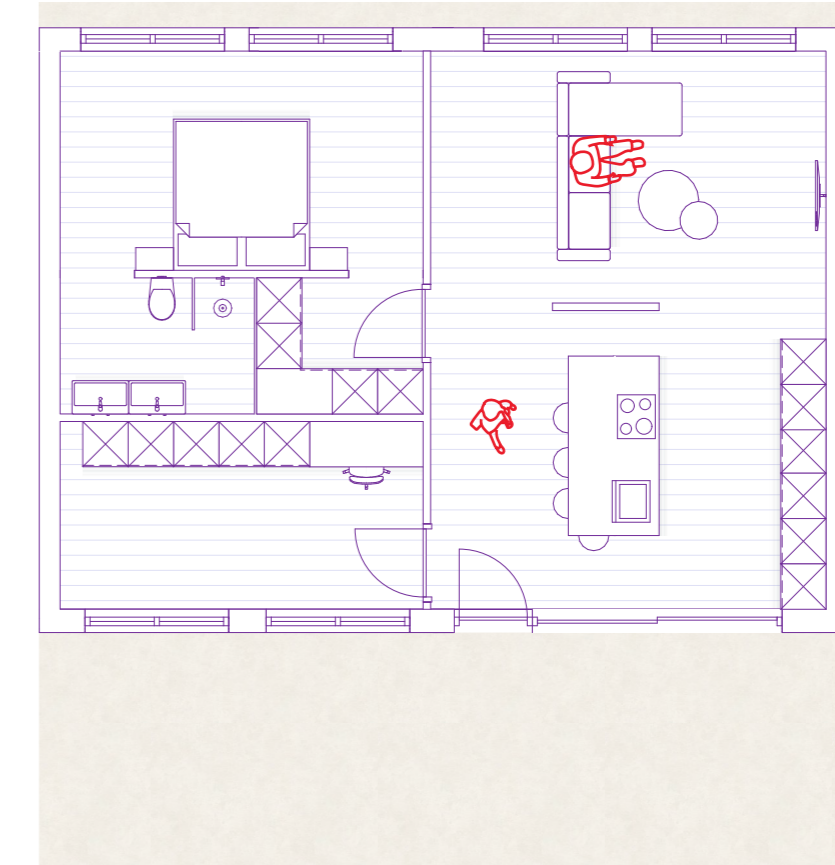


Woningen expats 2 personen 1:100

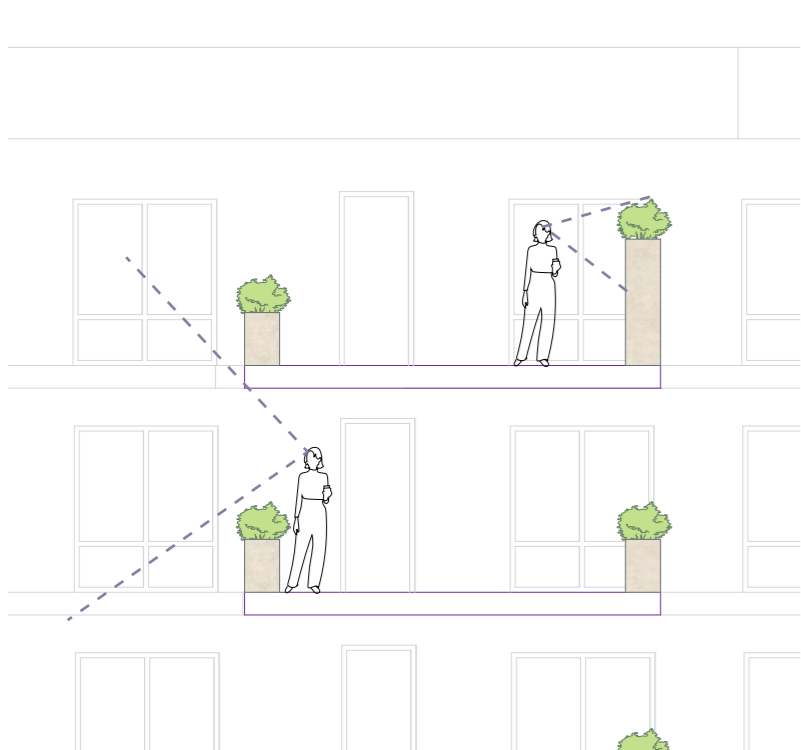


Dwarsdoorsnede 1:100




Doorsnede C-C 1:100

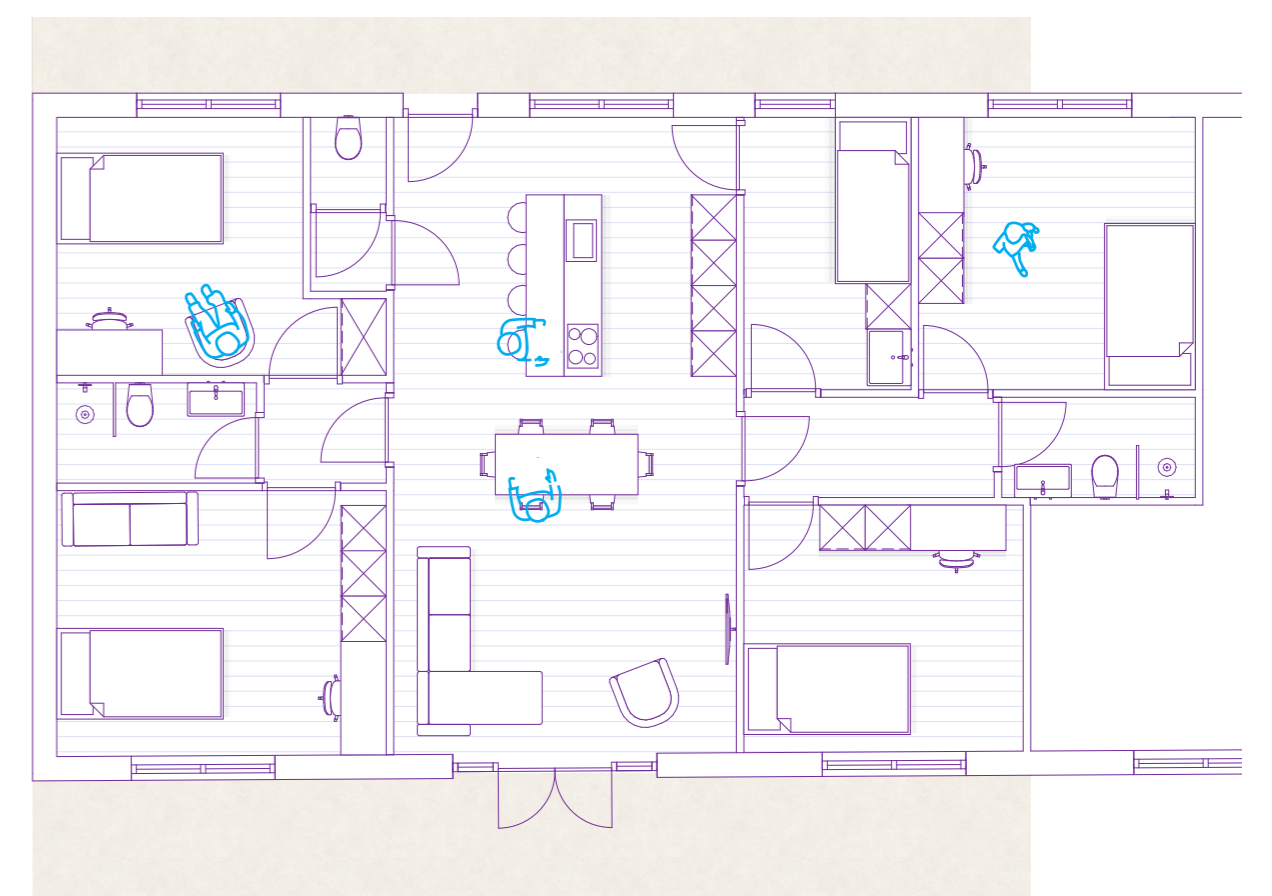


Woongroep jongeren 1:100

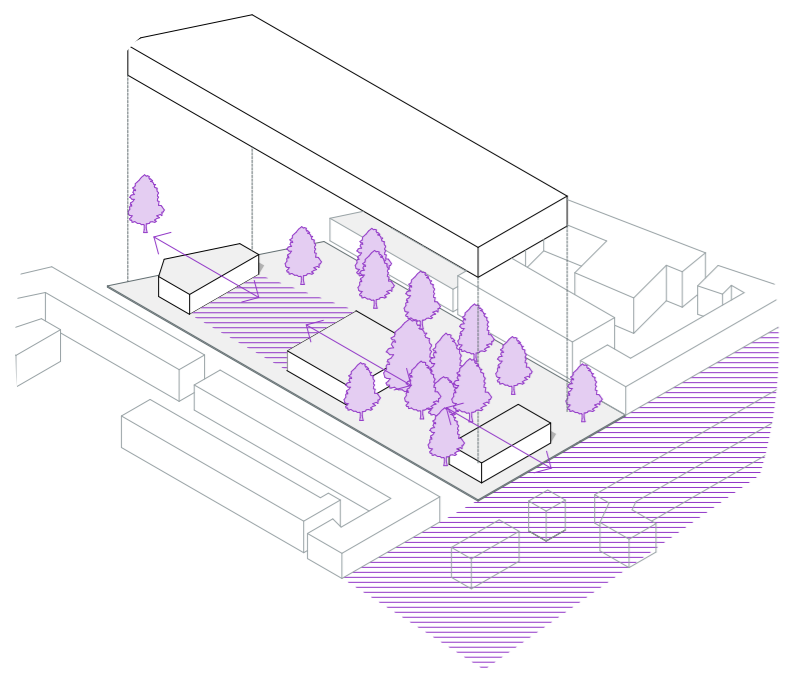


Inrichten openbaar binnenpleinen

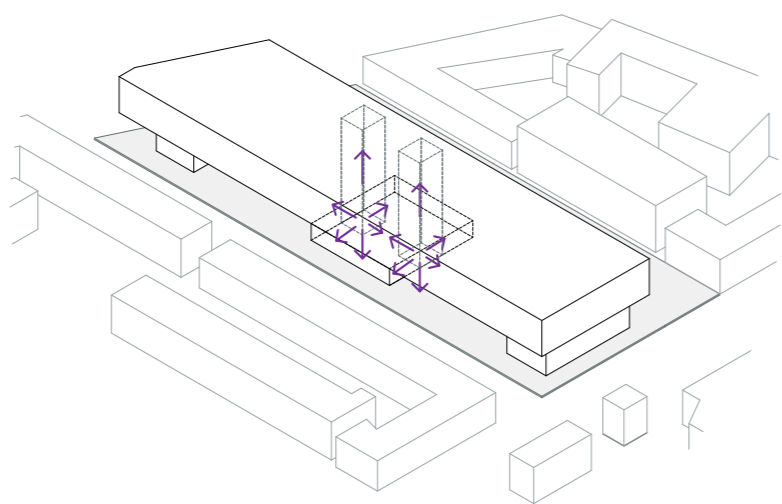


Verkeersruimte naar woningen

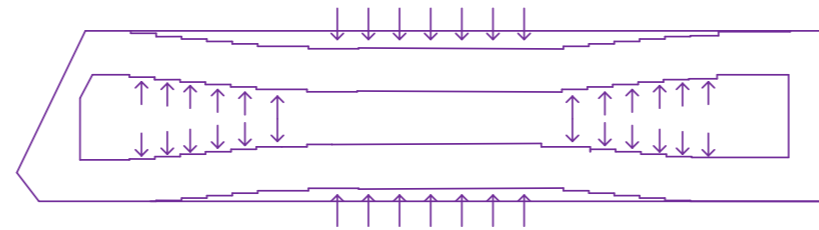

Verschuiven woningen op verdieping

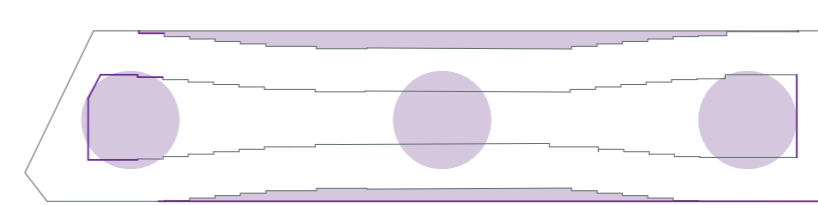

Collectieve ruimtes

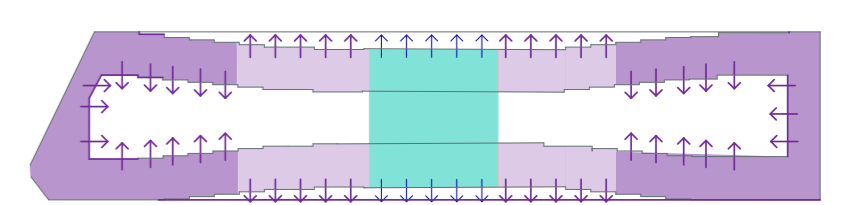

Verdeling doelgroepen en buitenruimte



Doorsnede A-A 1:500




Face Brick in the Arrive Hotel | Endicott




Malt Drive Park / TF Cornerstone + SCAPE




De Jakoba Social Housing / Studioninedots

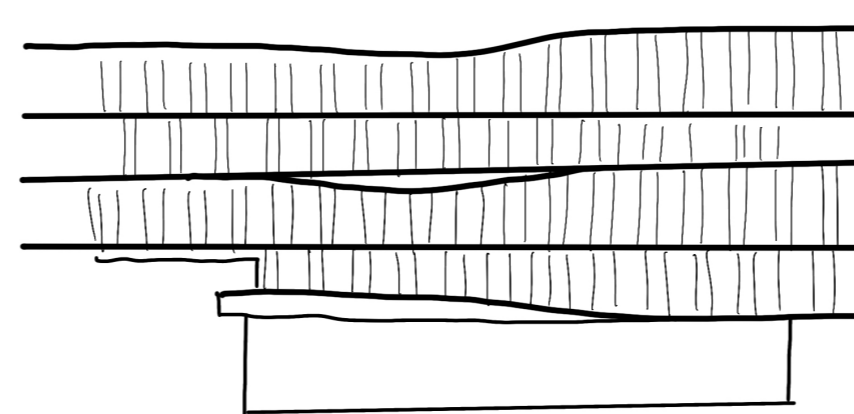


Horizontale lijnen met verschillende dieptes

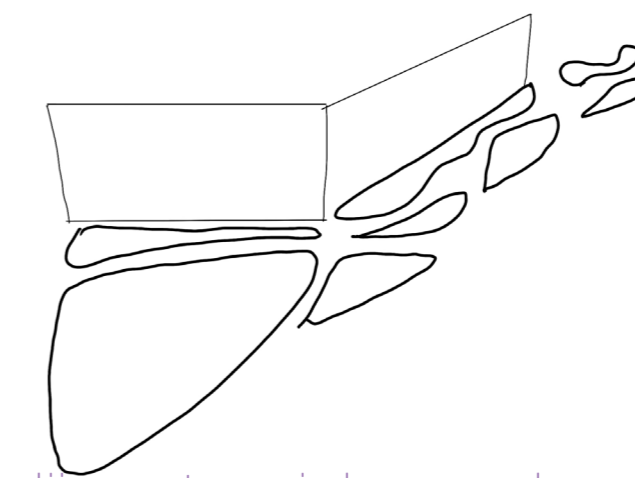

Rechte lijnen met organische vorm park

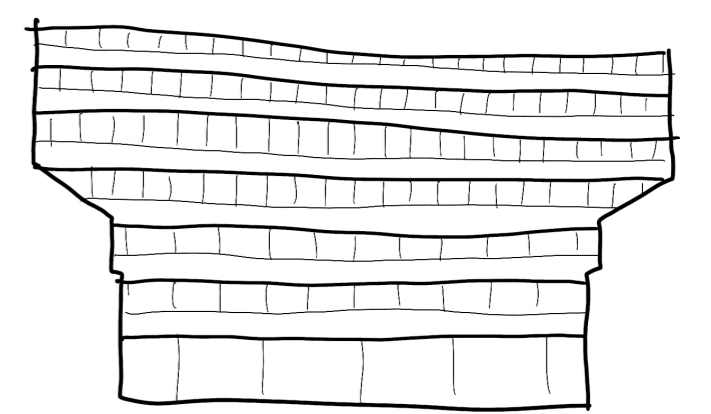

Open gevel met horizontale belijning

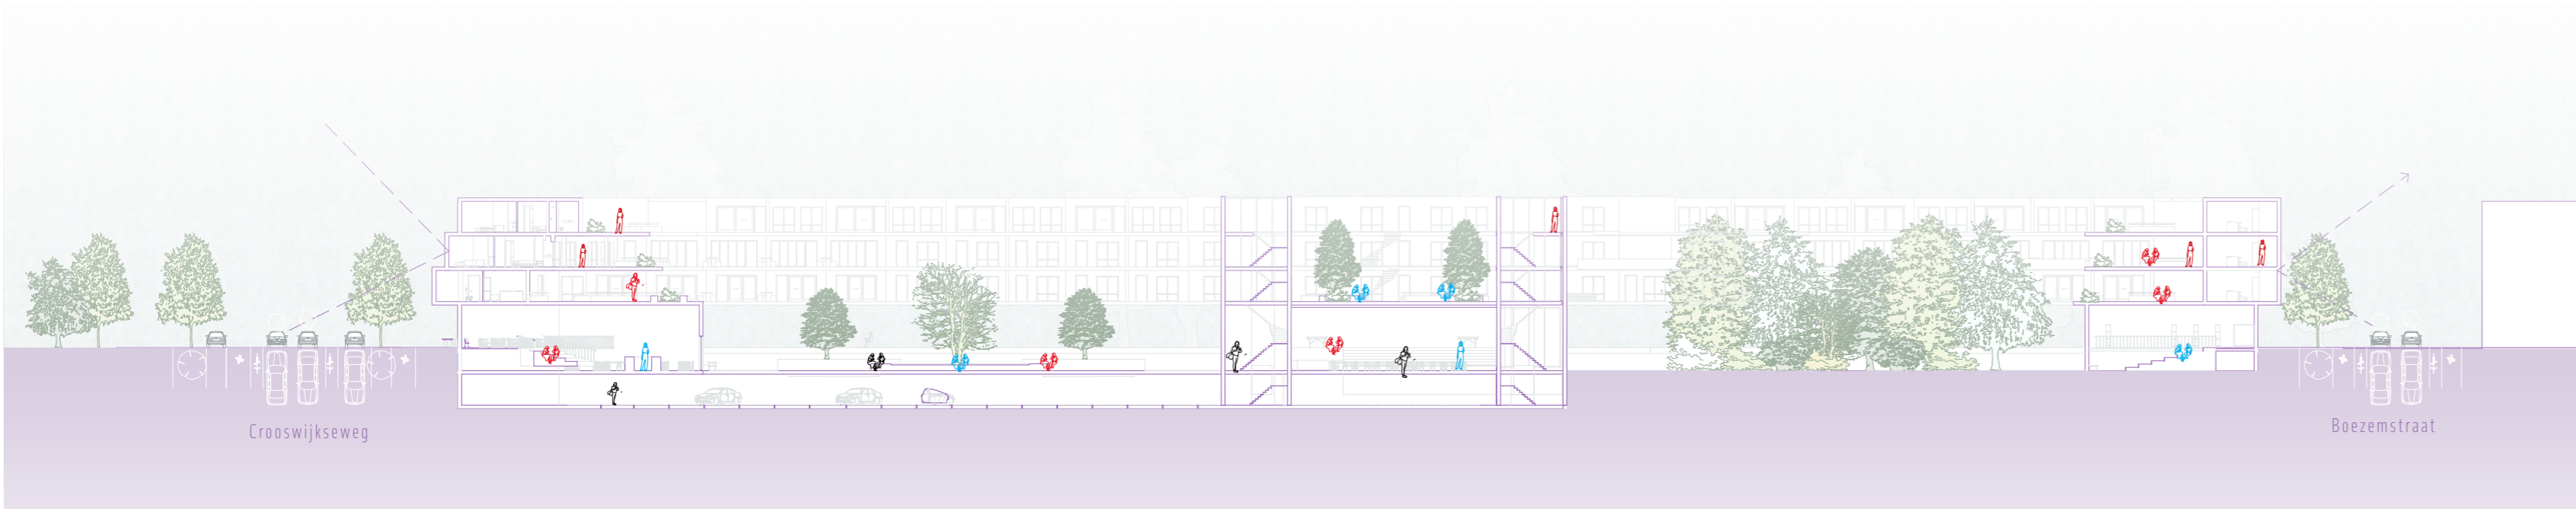

Doorsnede B-B 1:500