




VENETIAANS PALAZZO
met Tarma en Hwan

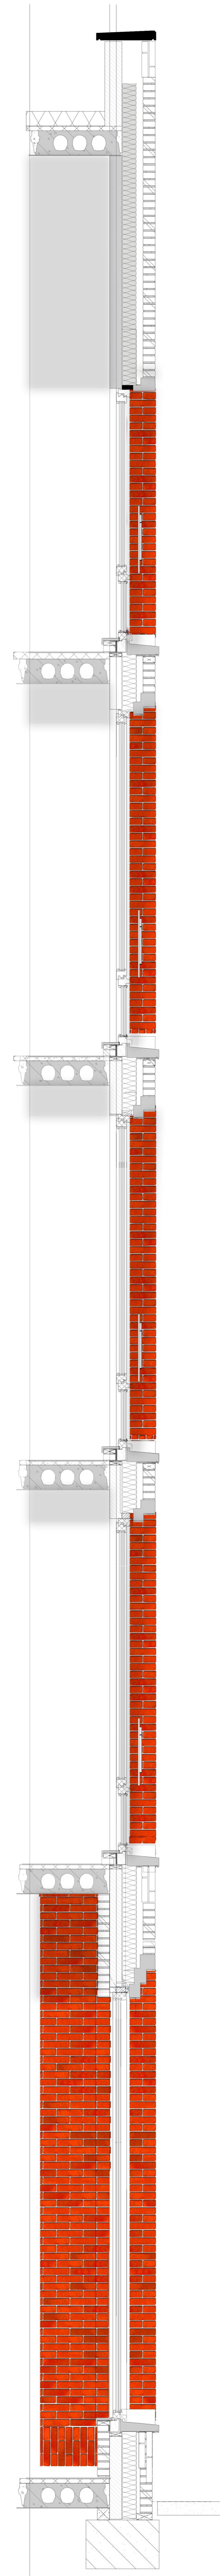


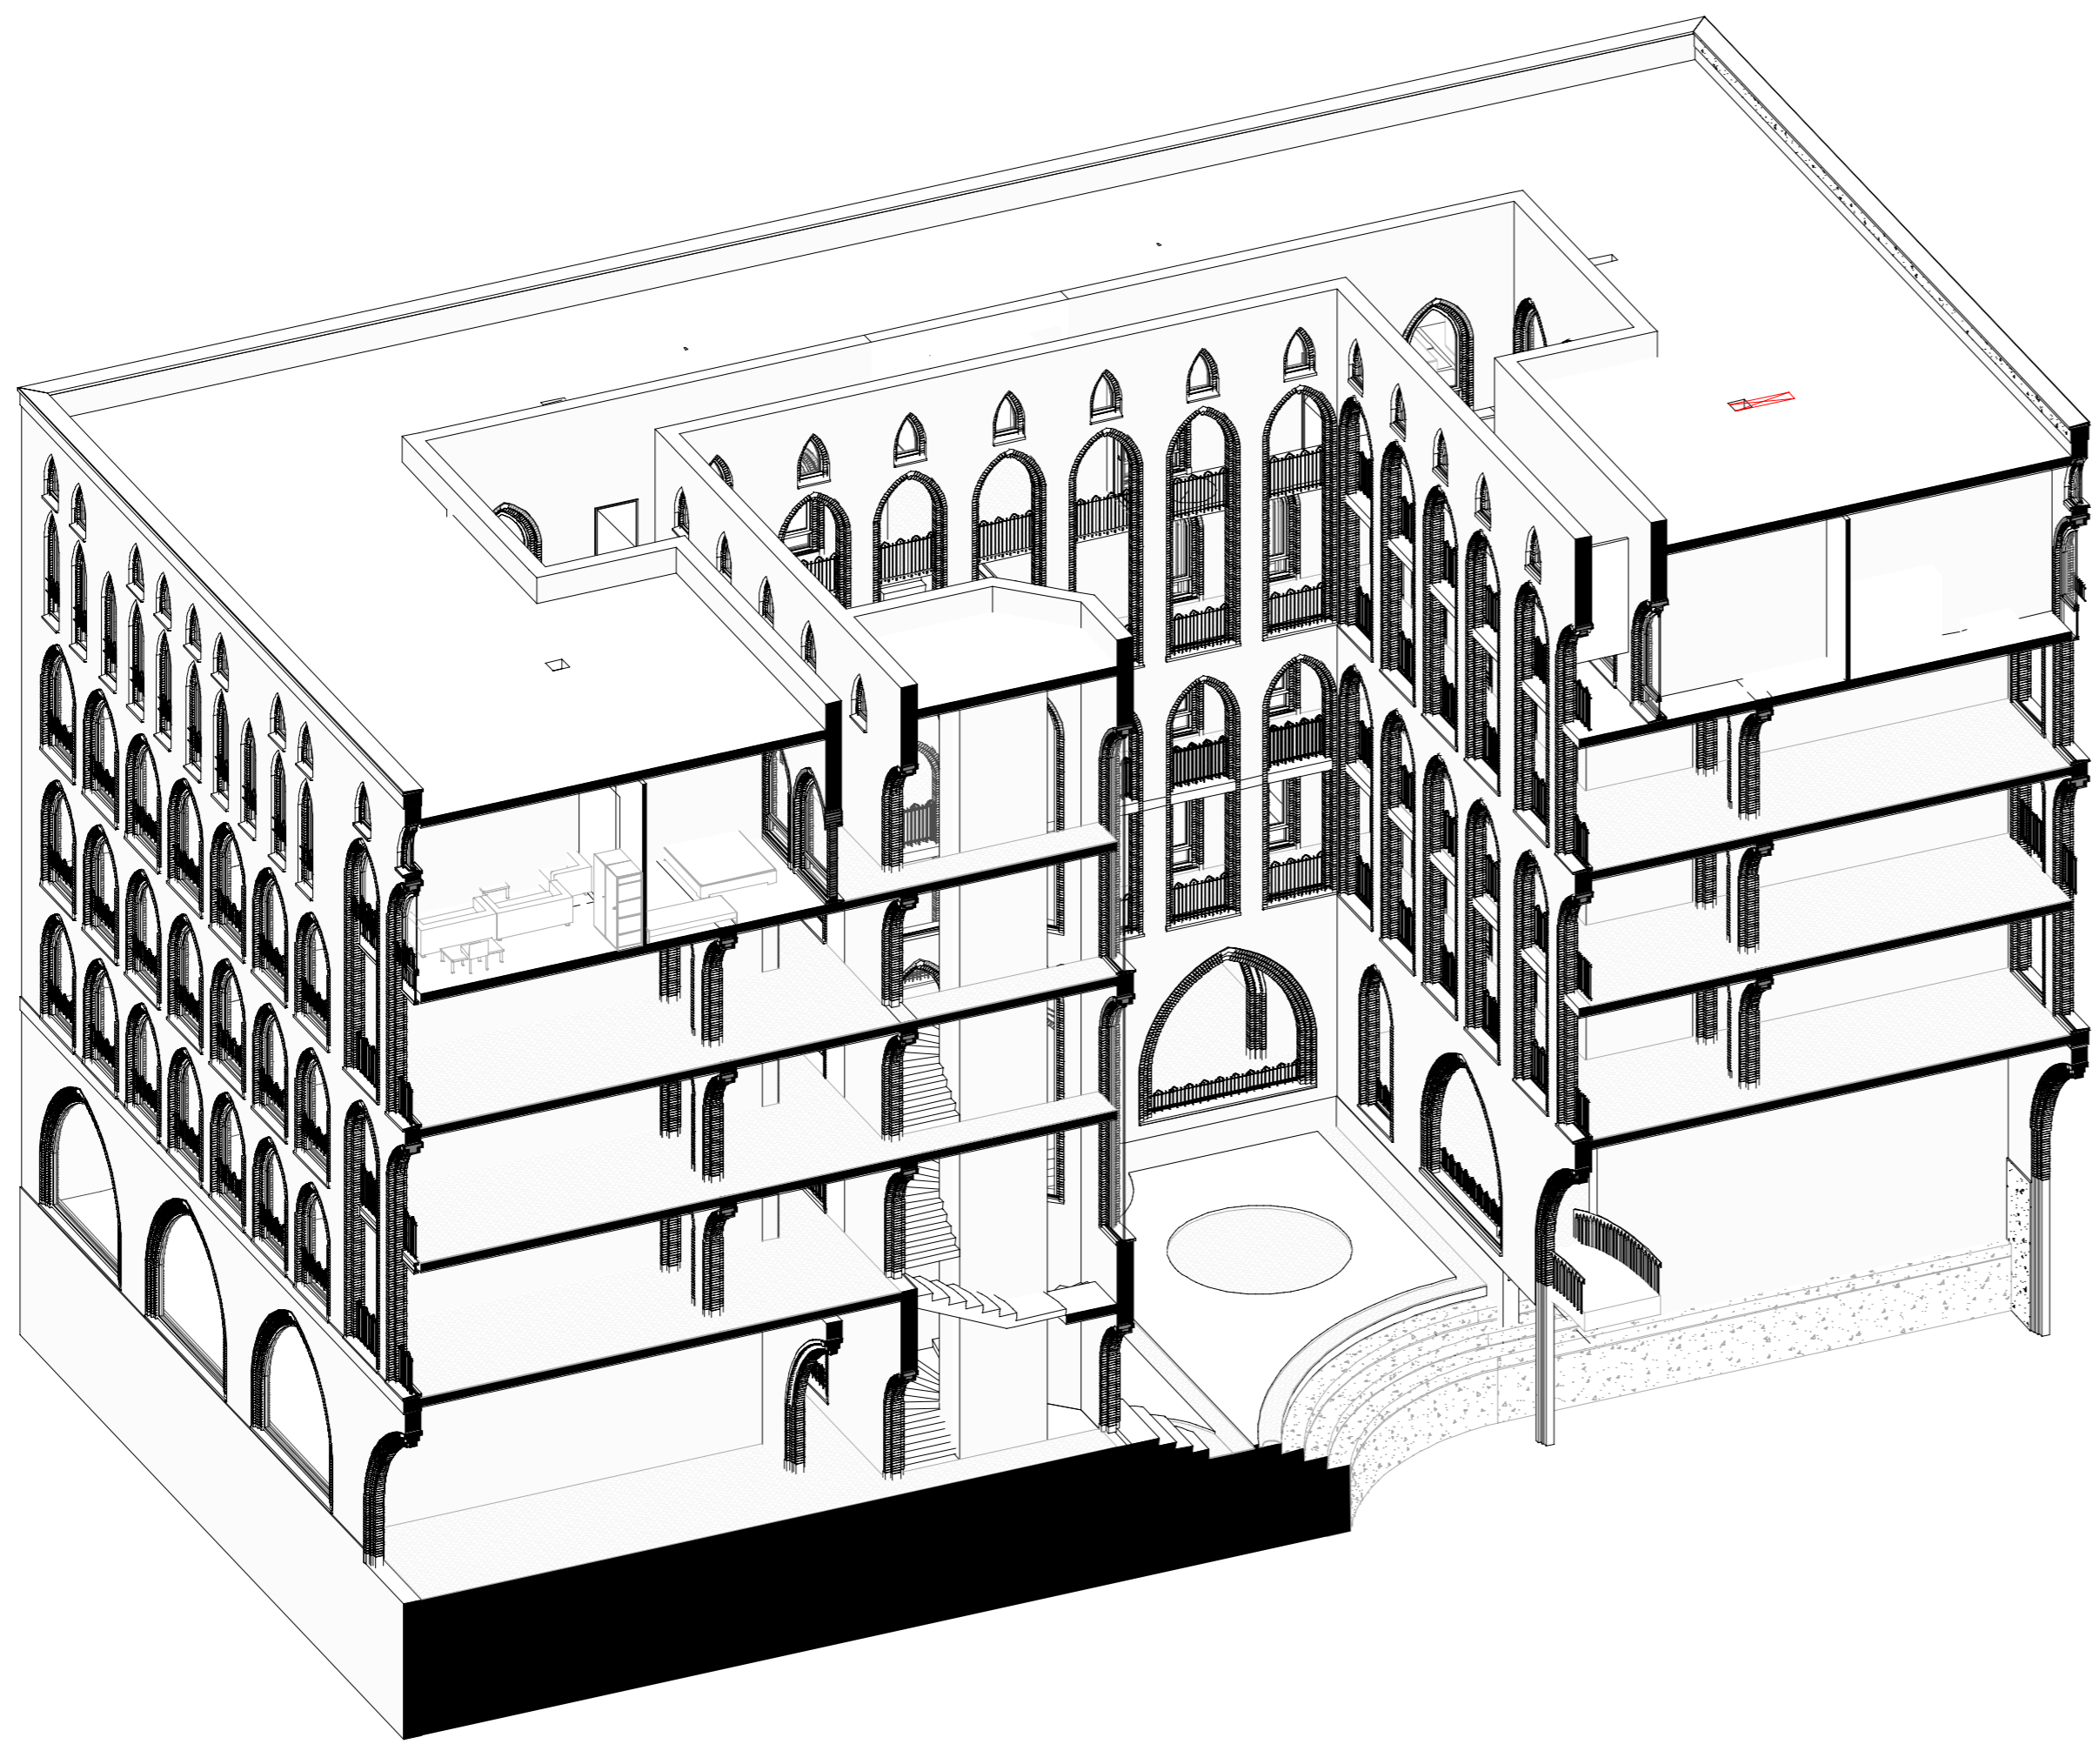


Isometrie

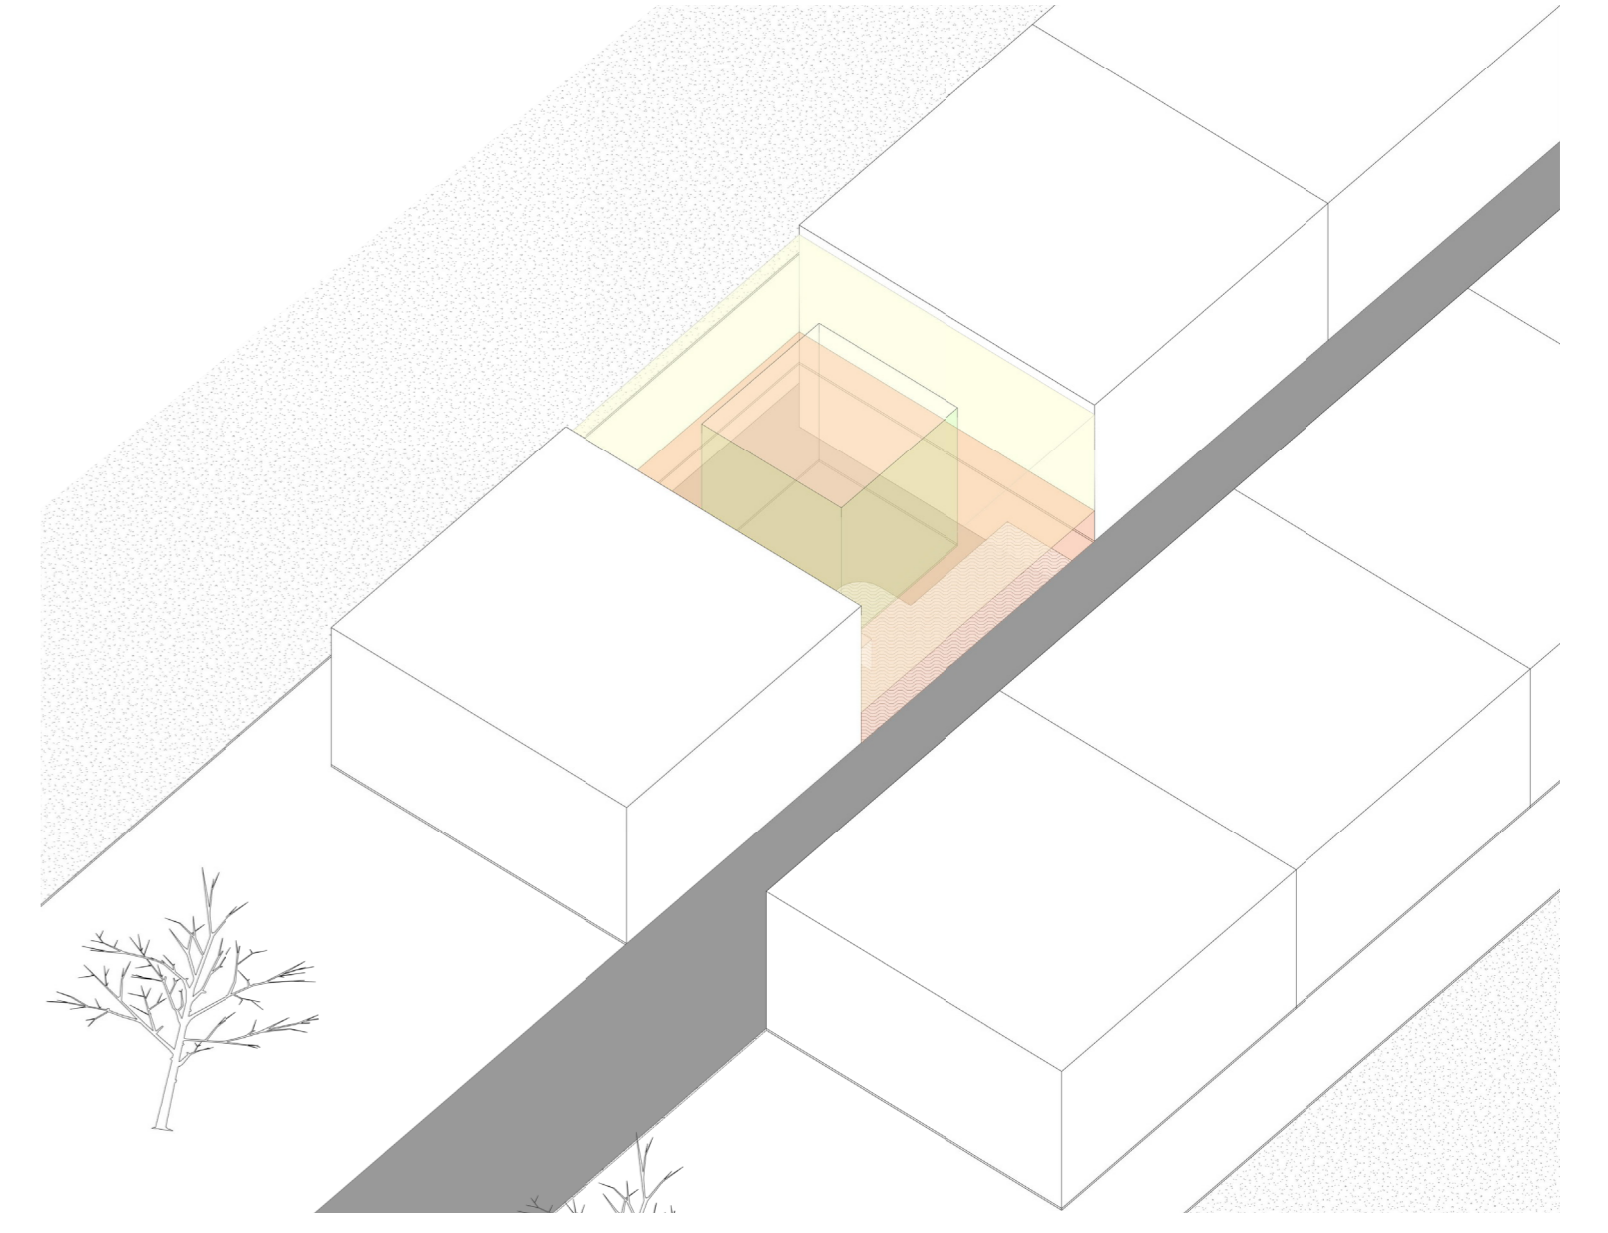


Situatie

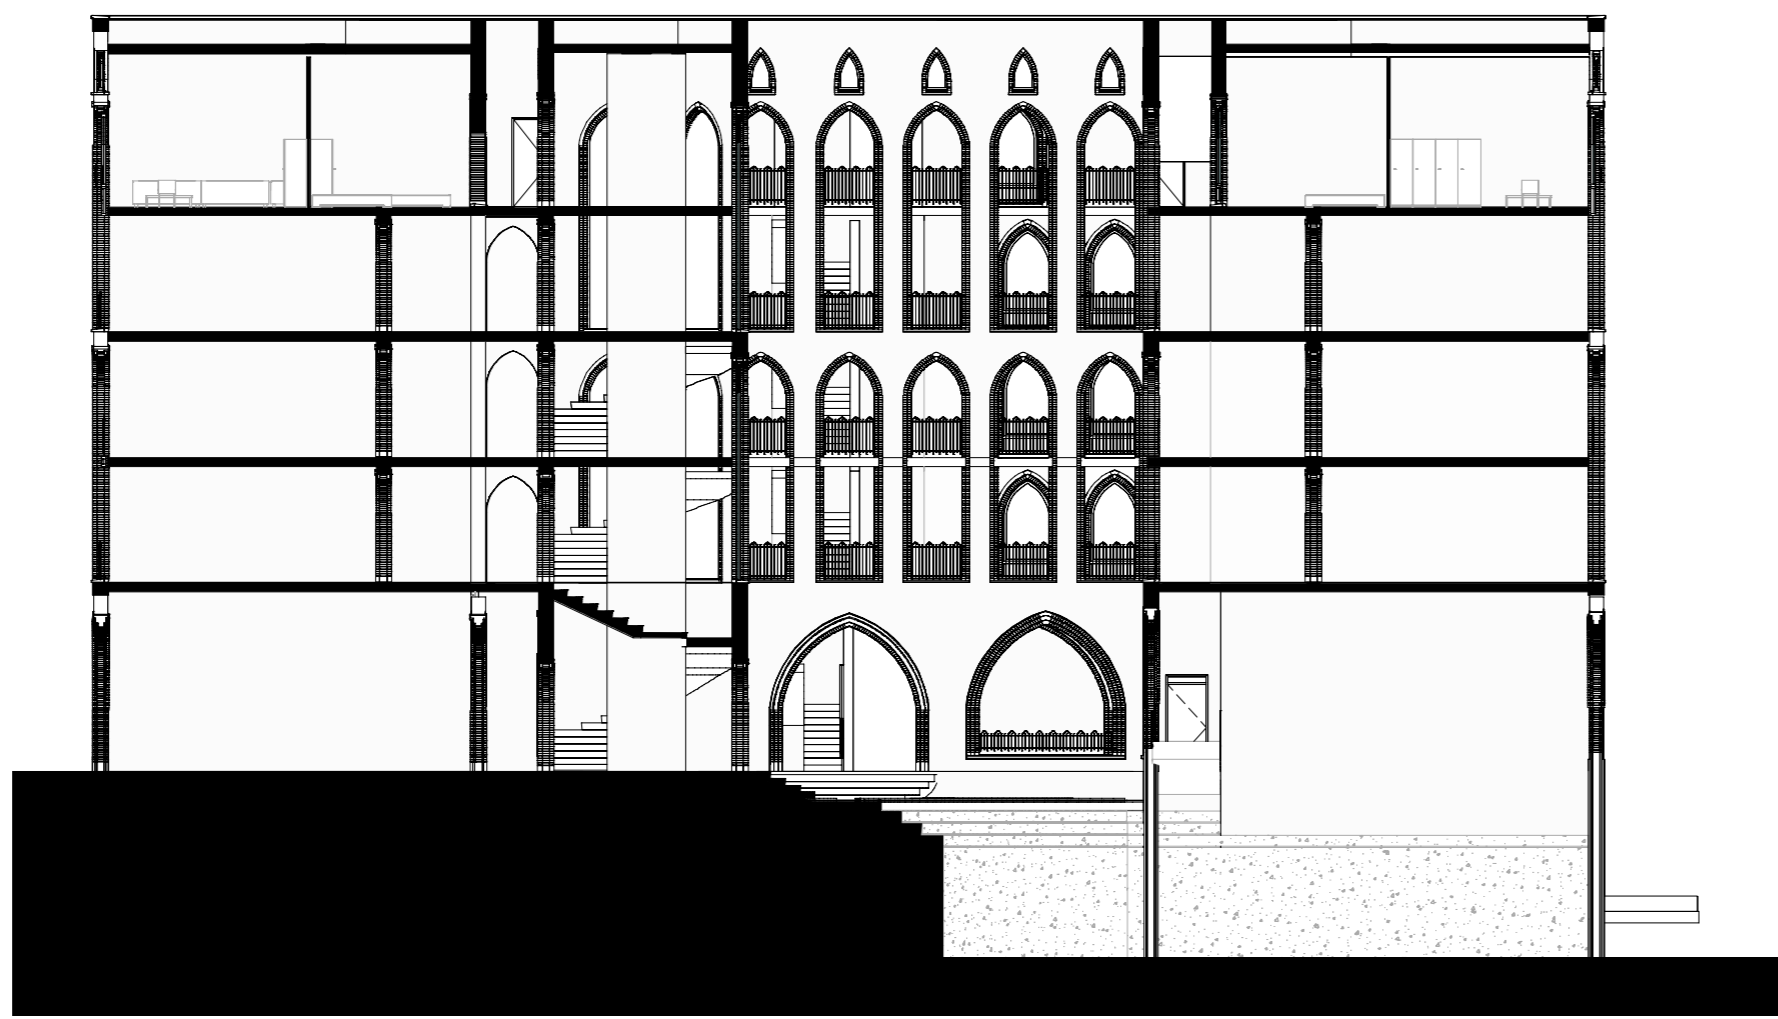


Doorsnede

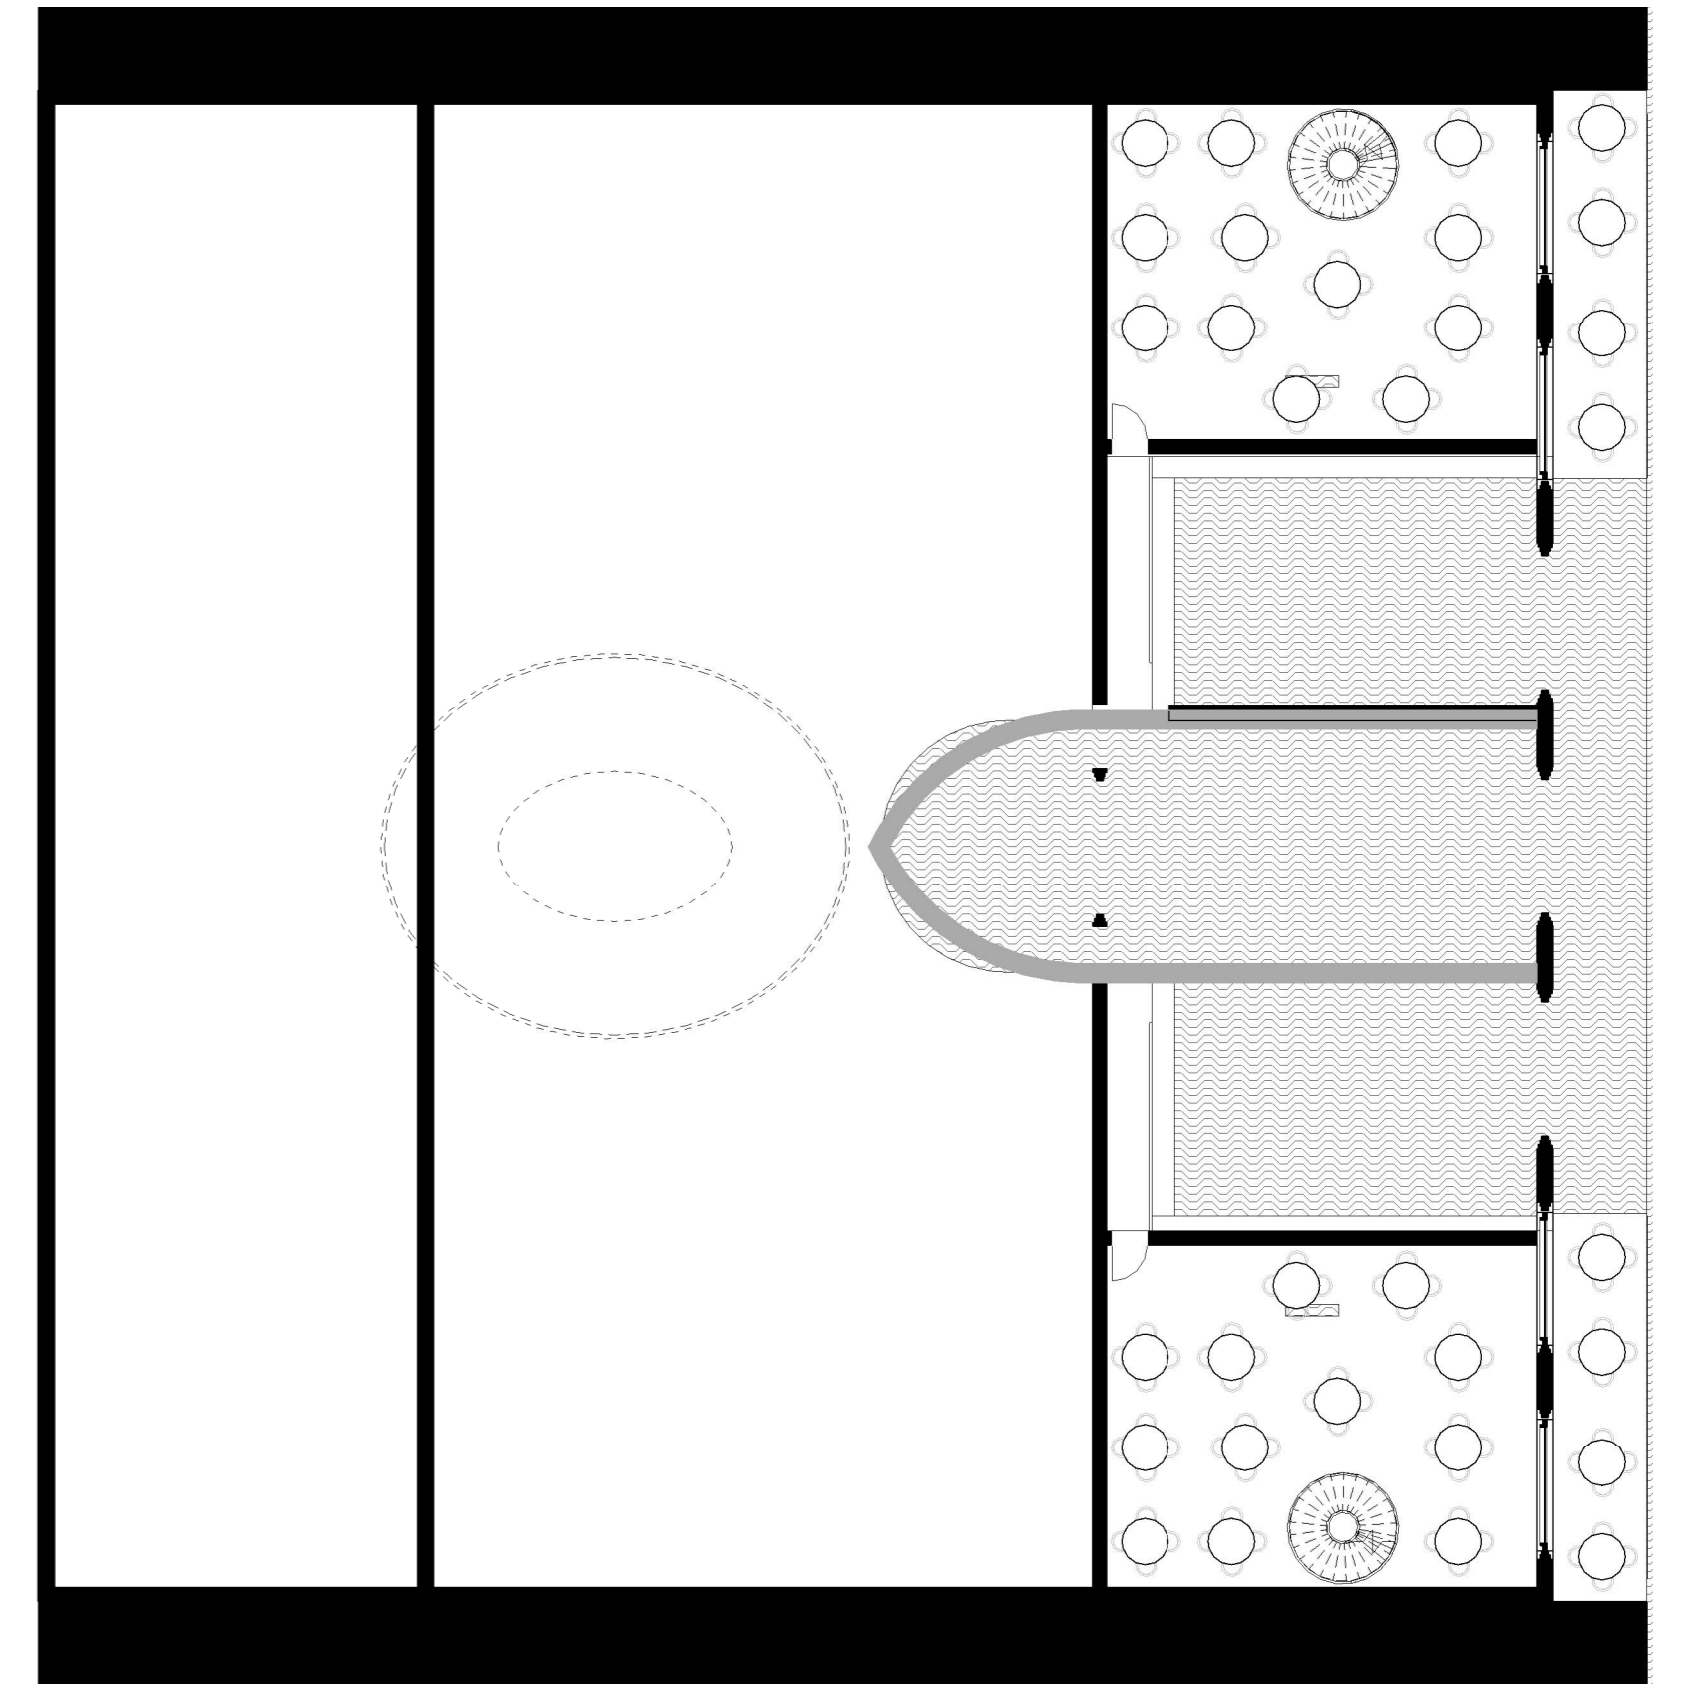


Ondergrond -1

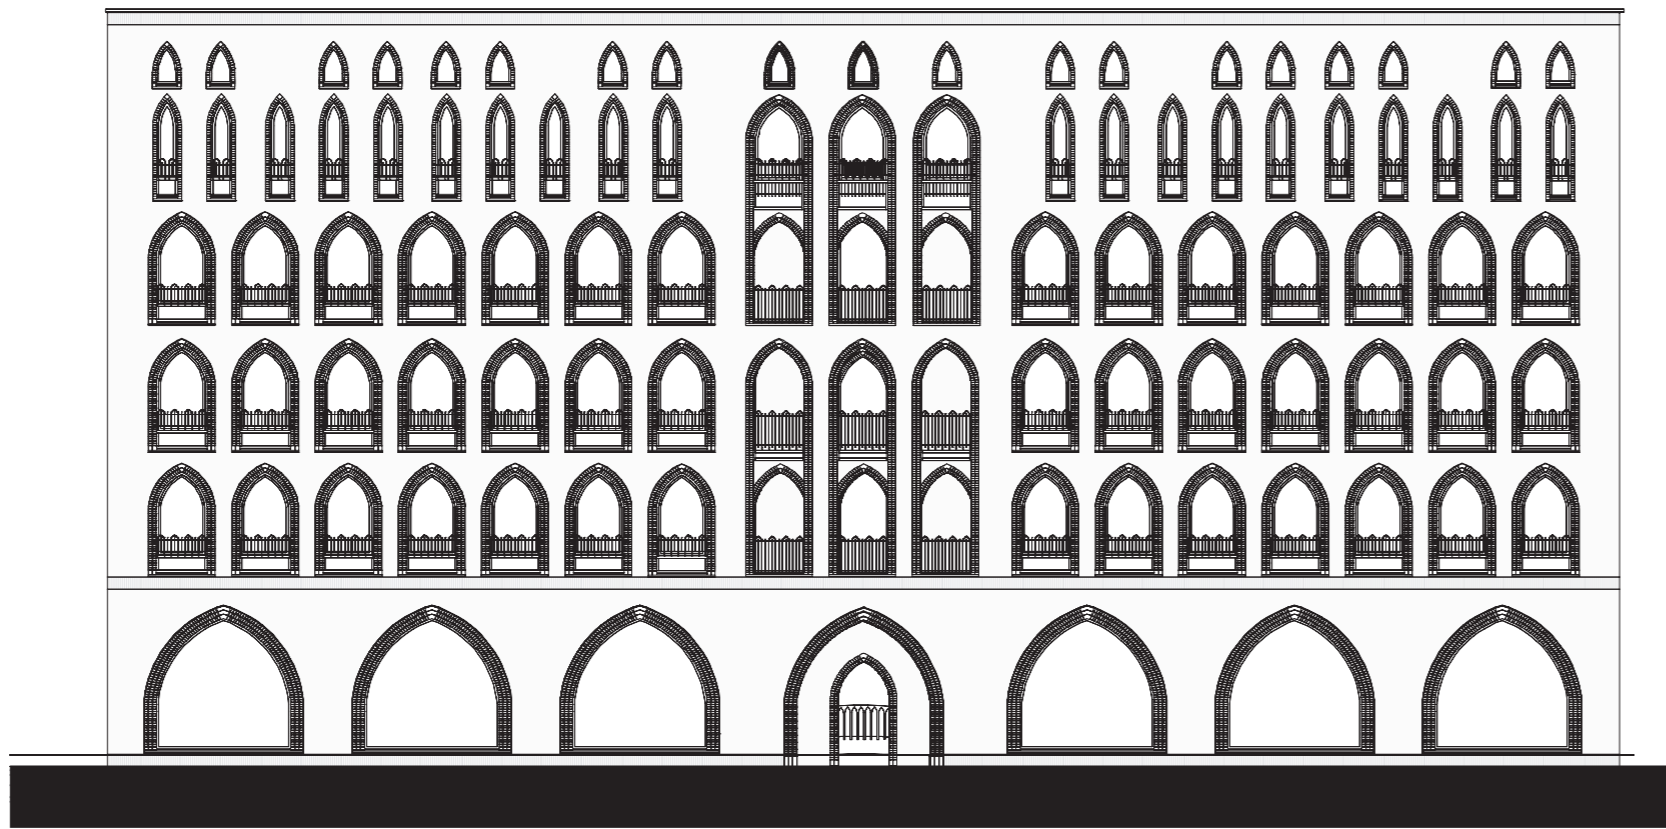


Voorgevel aan straat

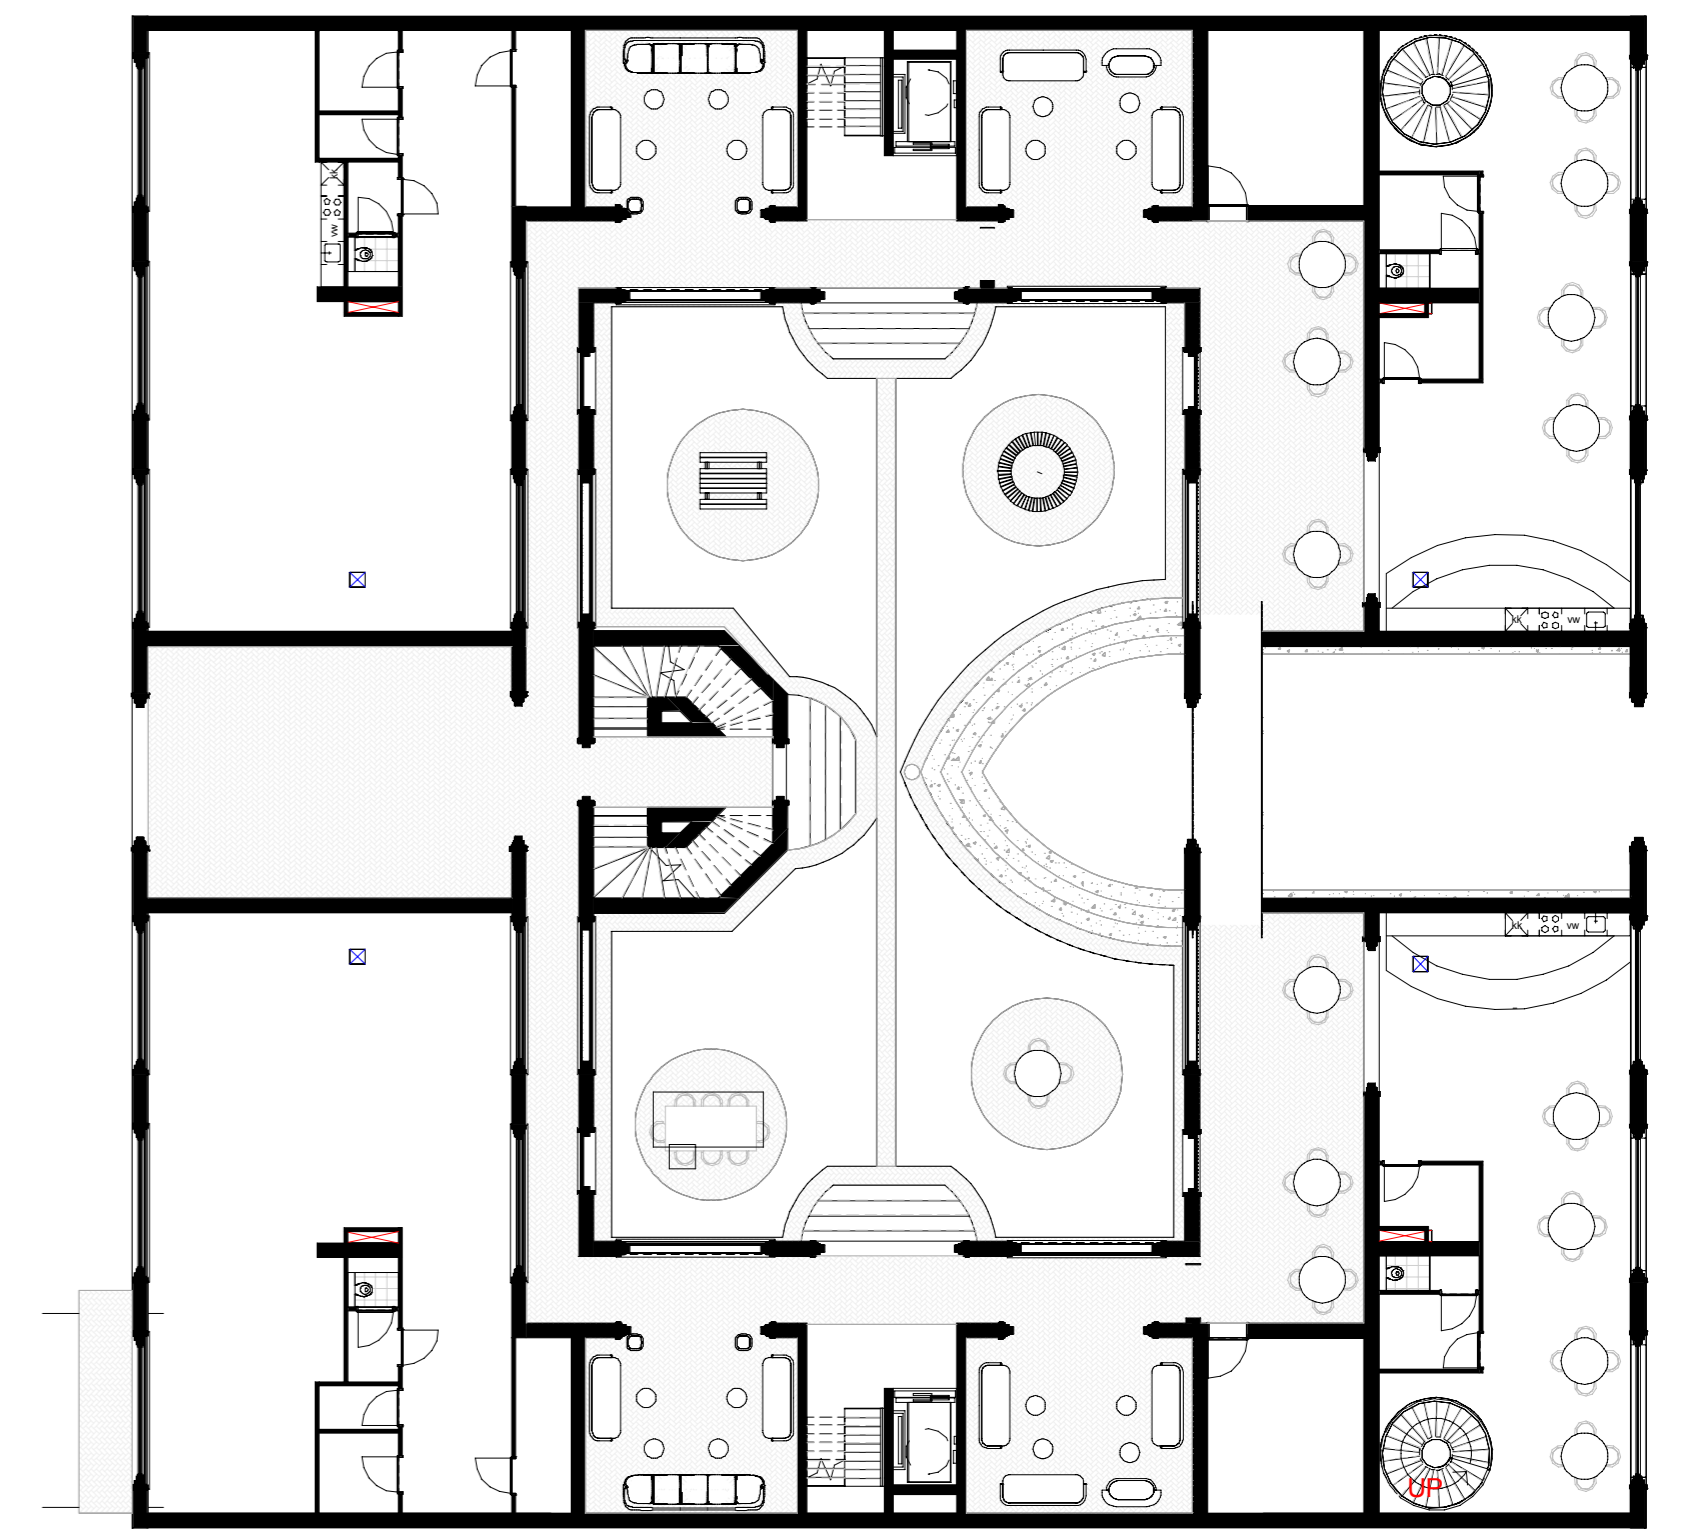







Bg.

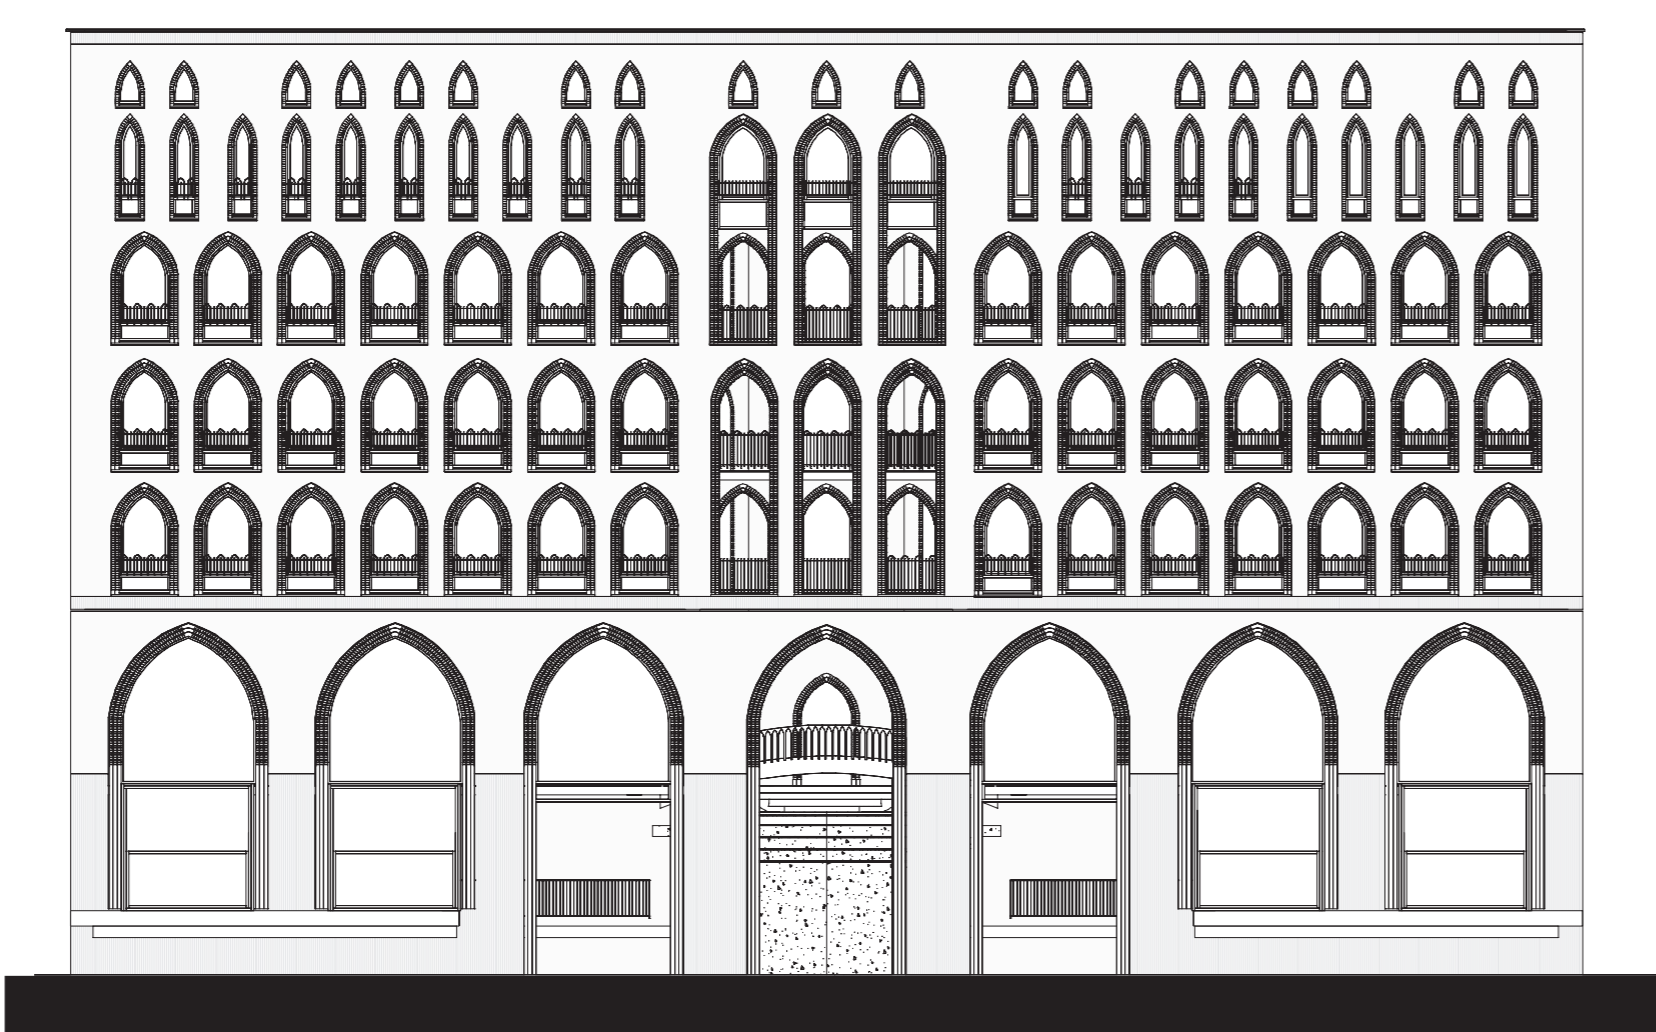


Achtergevel aan water

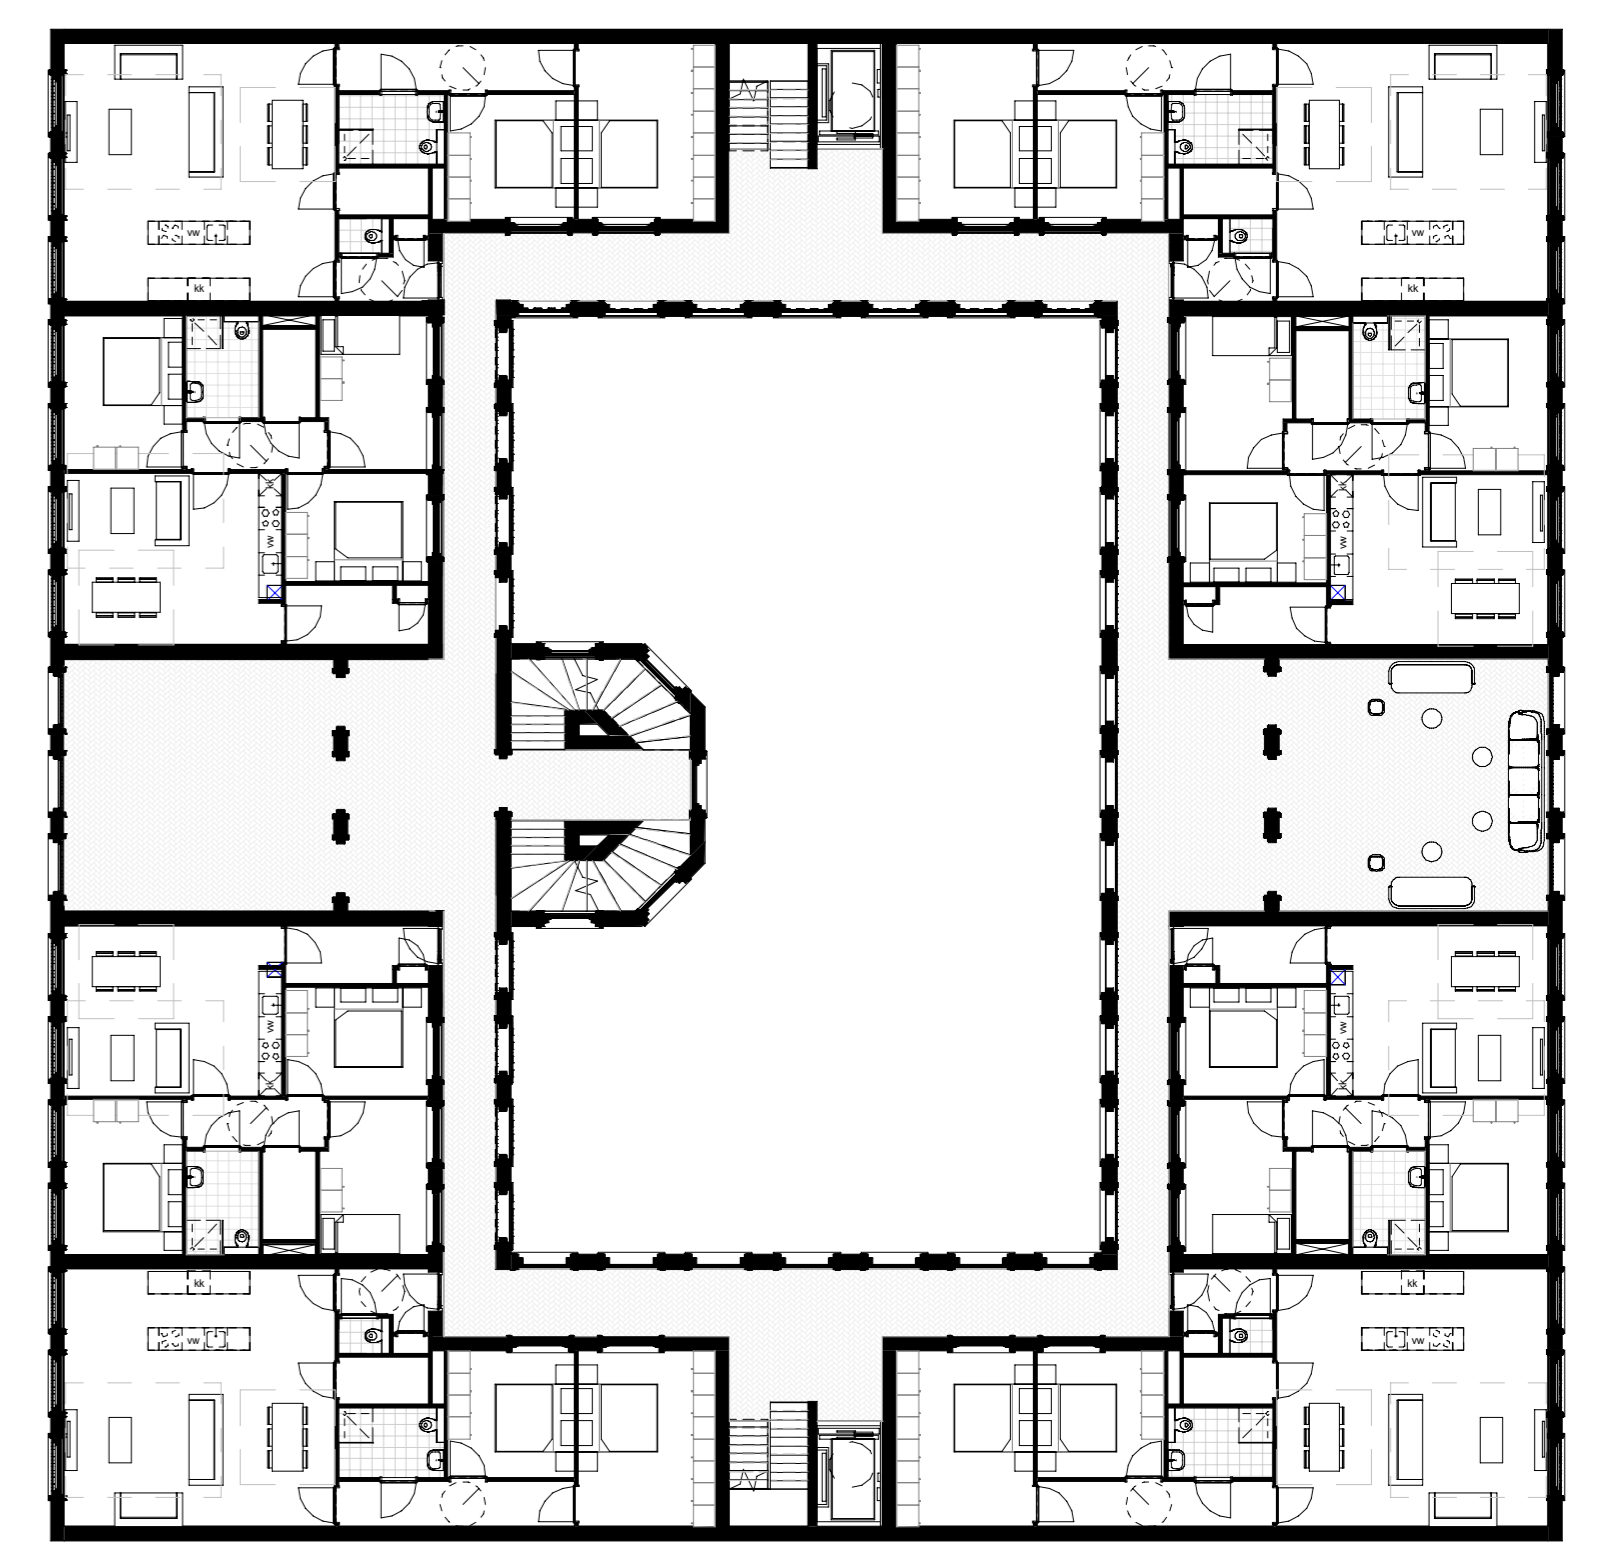

1e vt/m 3e verd.

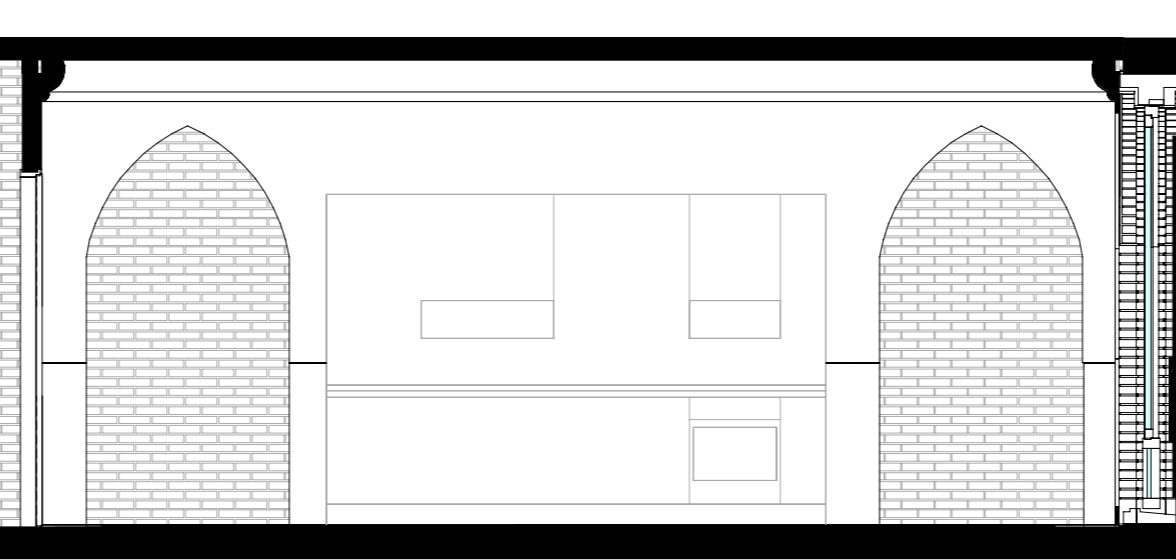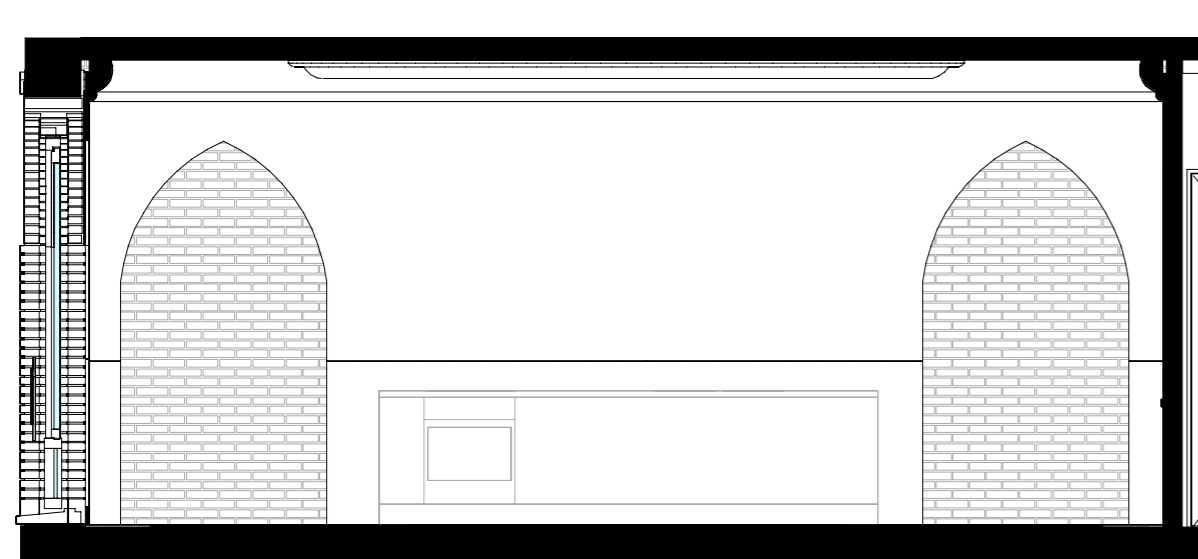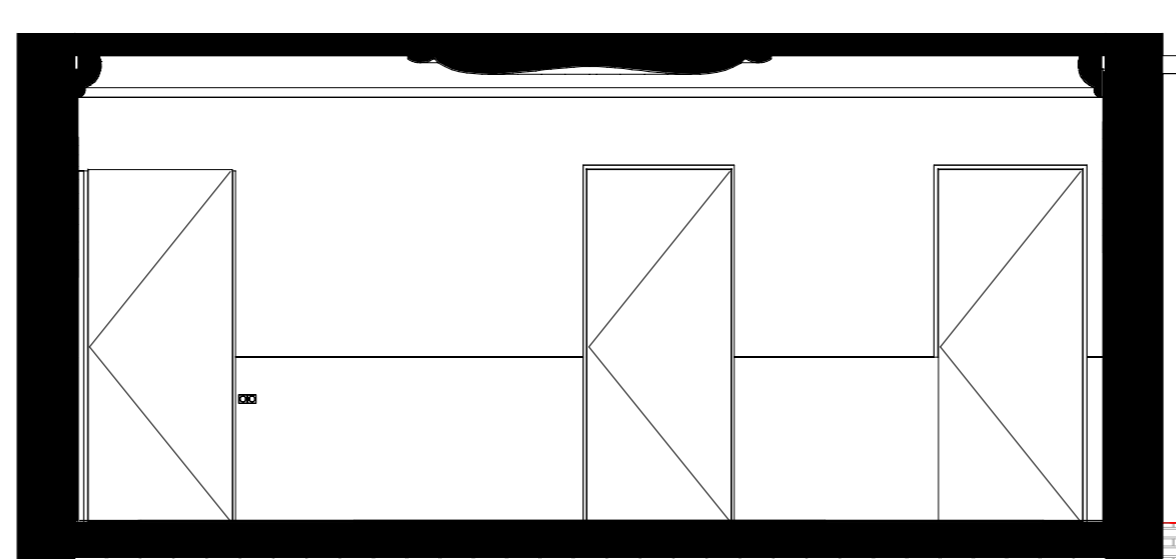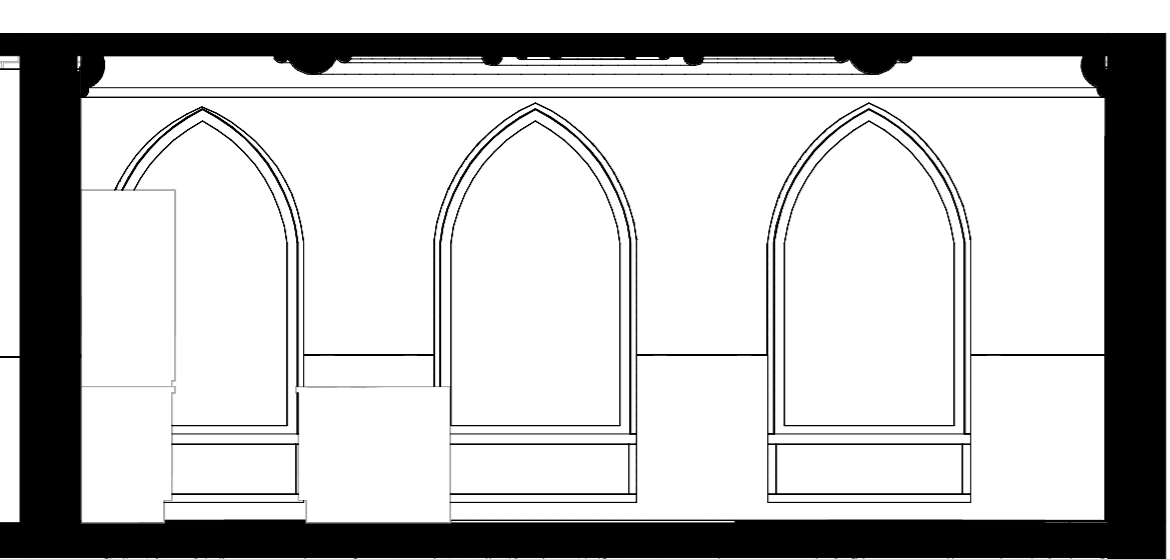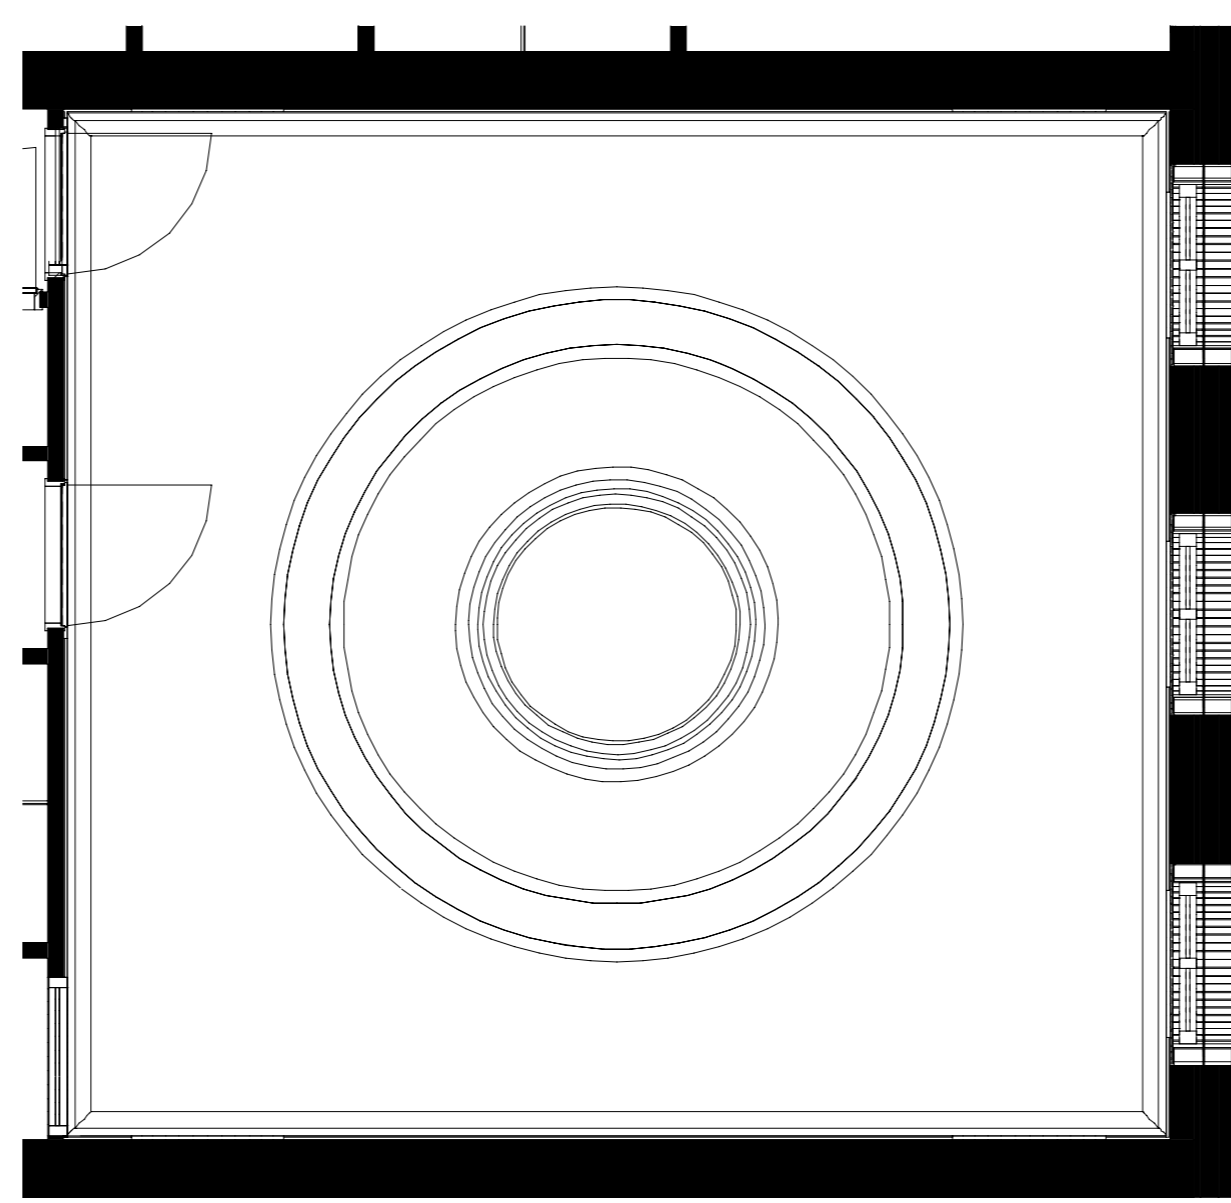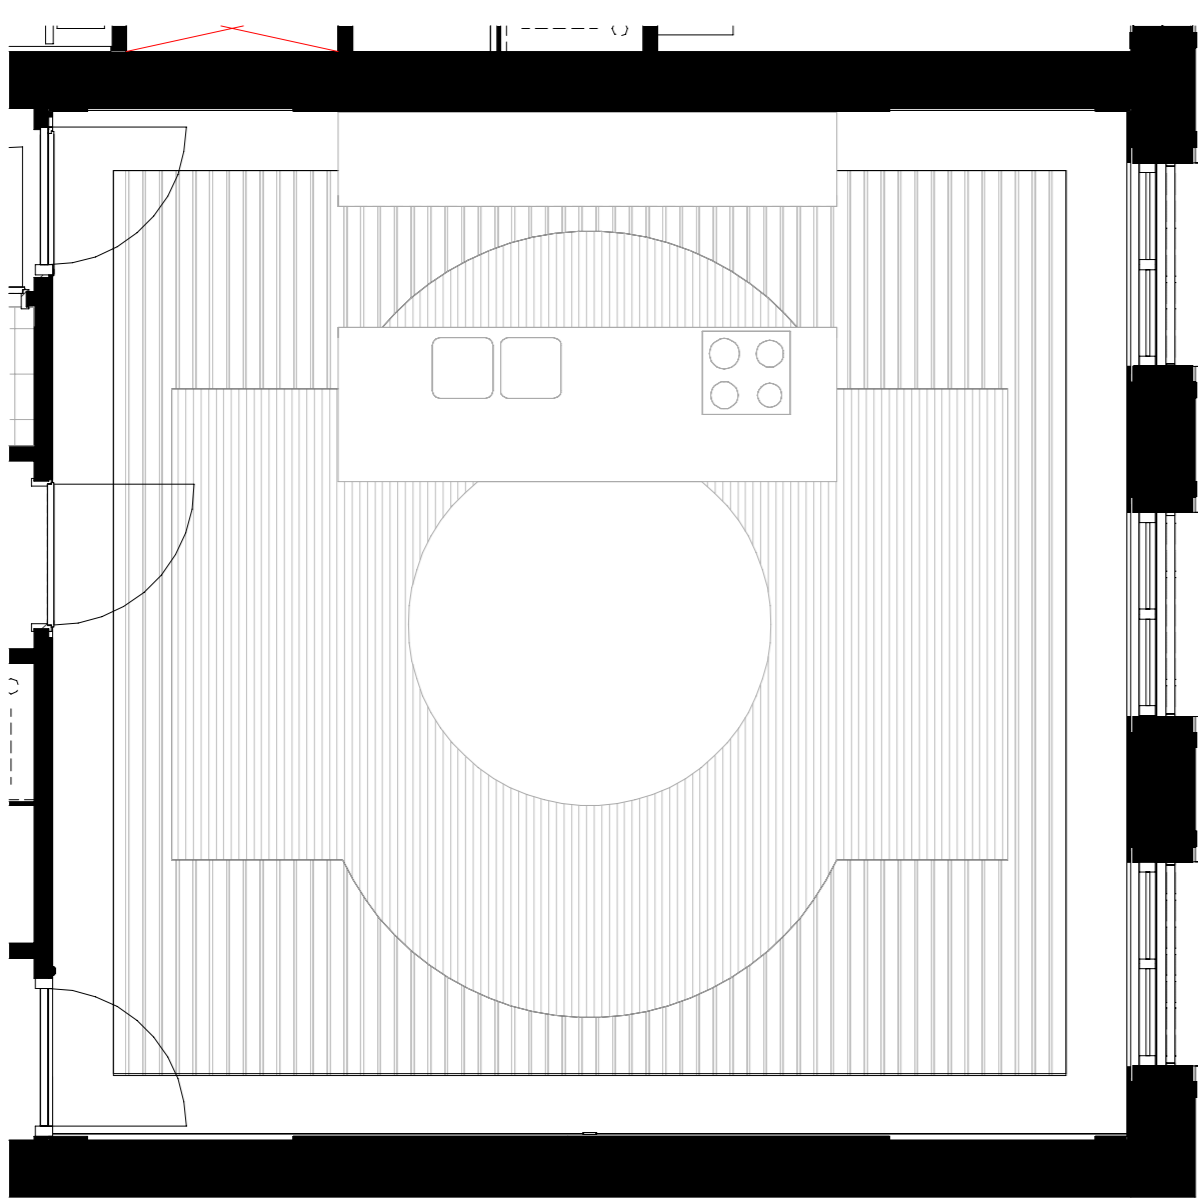

Woonkamer

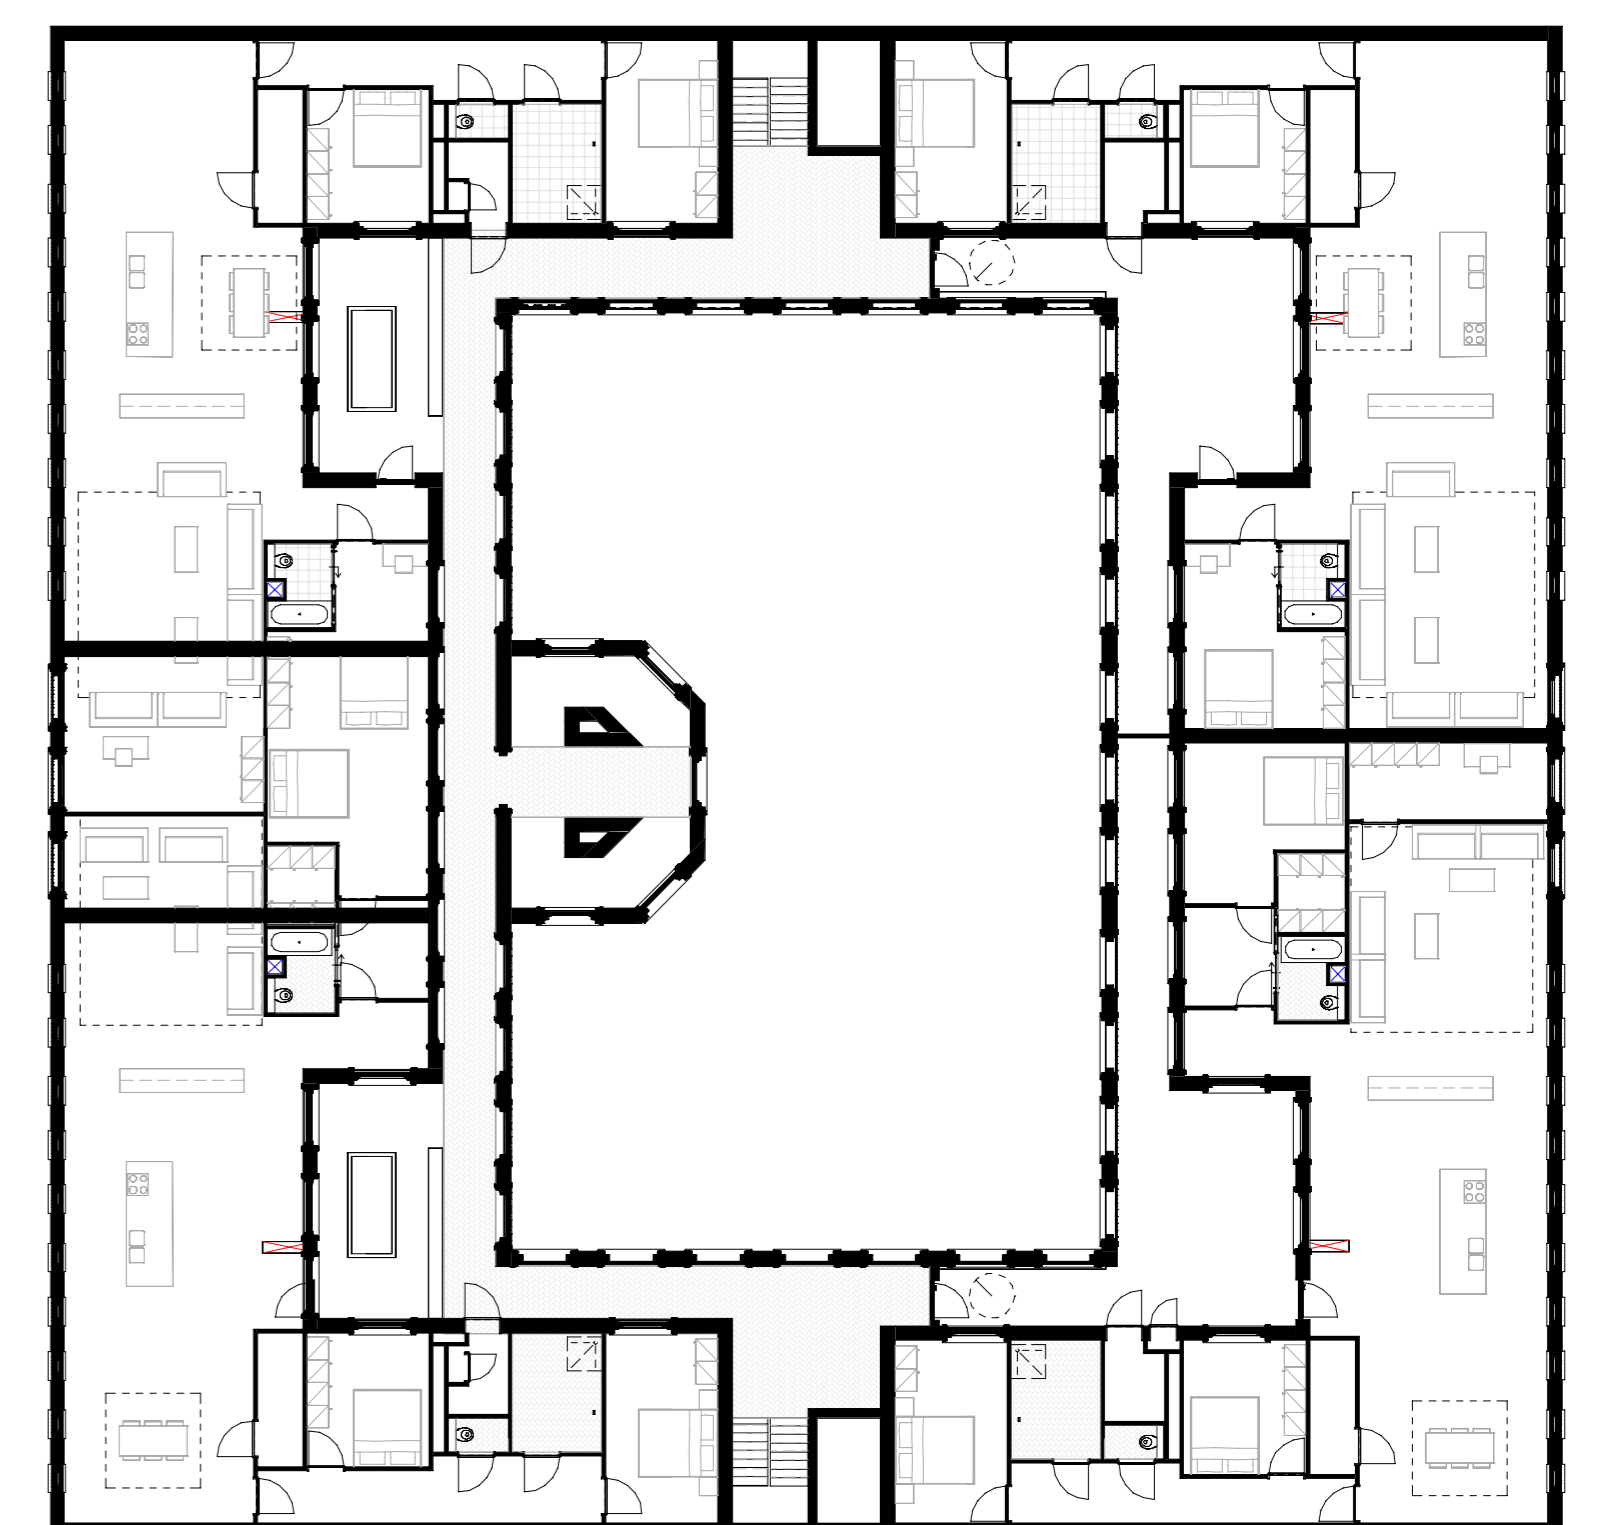

4 verd.